

Legende opbouw / funderingsprofiel

- te behouden / bestaan
- te bouwen
- te slopen
- grasdal
- oefeningsoverdekking
- kleinverharding
- rooimelder


Legende plannen / sneden

- concreet
- beton
- betonwanden
- betonvloeren
- beton isolatie
- isolatie steen
- isolatie aard
- isolatie lucht
- gevelsteen
- geweven
- zand
- dakbedekking pannen
- dakbedekking dak
- BT constructie

NT: nieuwe bestand
BT: bestaande bestand
VT: vergoede bestand

Samenvatting van de inhoud

De afbeelding toont de funderingsplannen en -sneden van de woning. De plannen zijn gemaakt op basis van de bestaande situatie en de te bouwen delen. De sneden geven de constructie van de fundering en de vloeren weer. De afbeelding is bedoeld voor de bouwvoorbereiding en de uitvoering van de fundering.

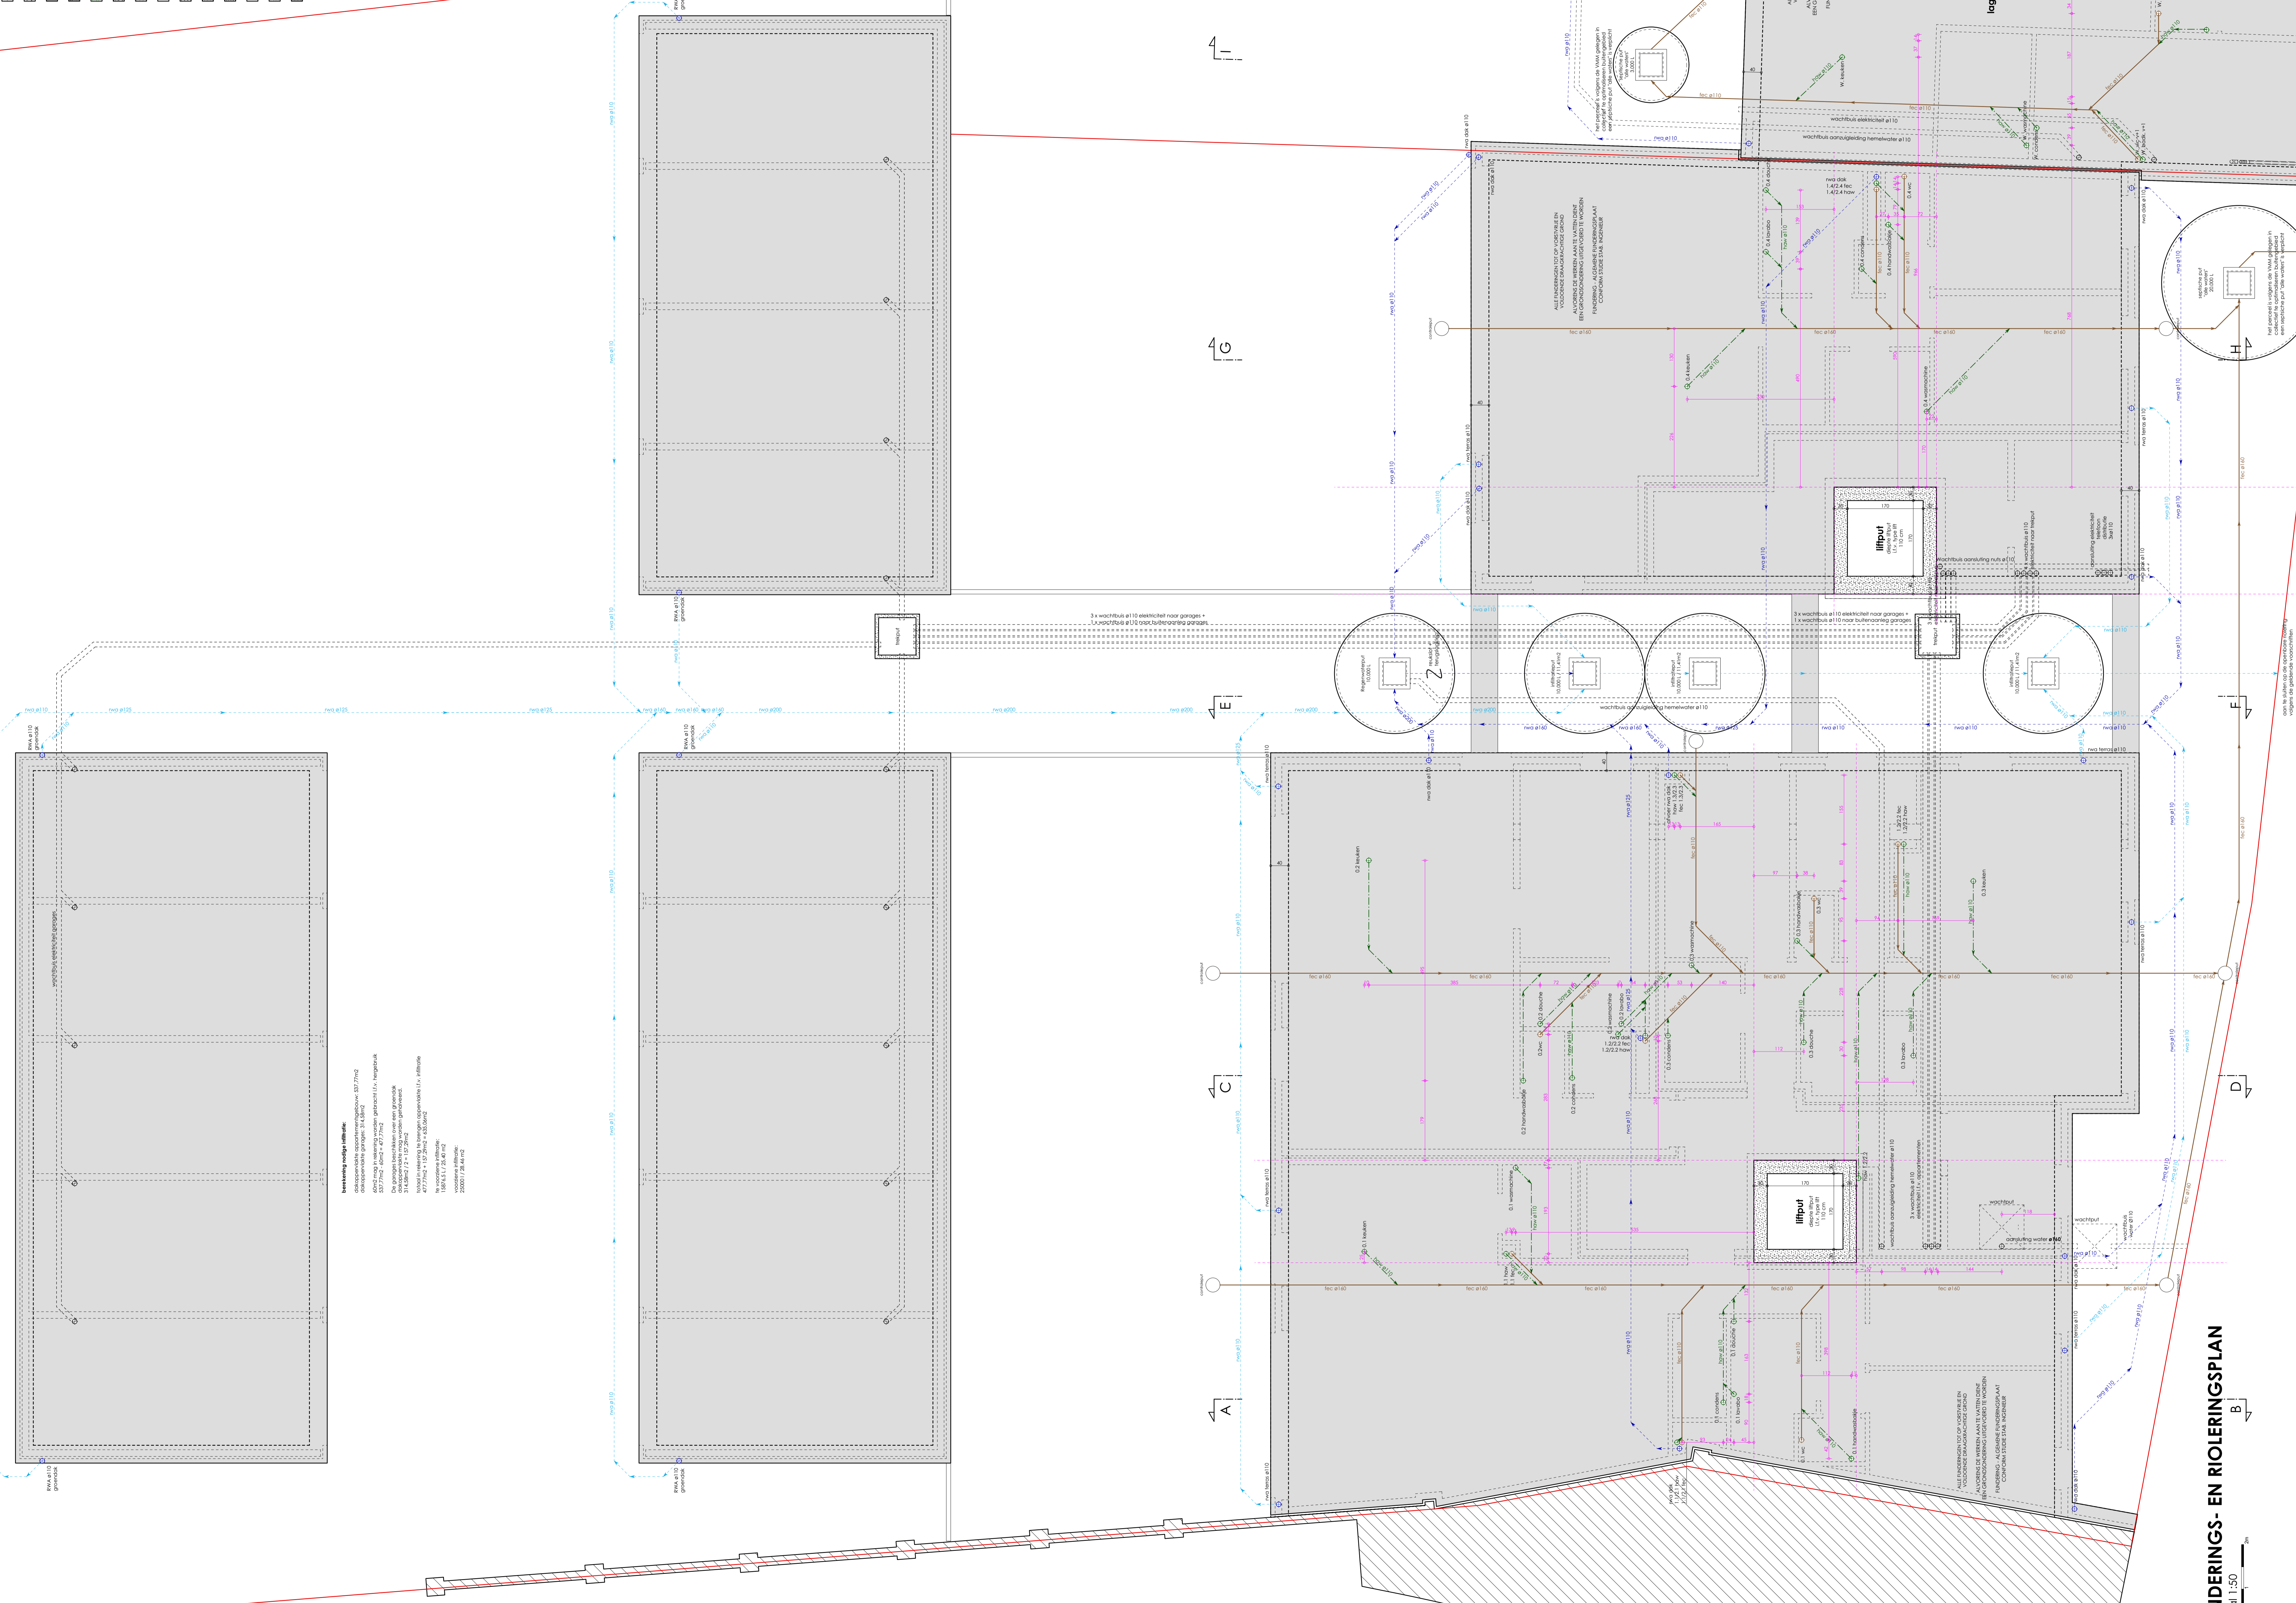

FUNDERINGS- EN RIOLINGSPLAN
 schaal 1:50

PROVINCIE **West-Vlaanderen** dossiernr. **200124**

GEMEENTE **WIELSBEKE**

ONTWERP **BOUWEN VAN MEERGEZINSWONING + WONING**
+ 14 GARAGEBOXEN + 12 PARKEERPLAATSEN na slopen bestaande bebouwing

BOUWHEER **Vande Walle - Looijens BV**
 Wingerdesteenweg 75b
 8700 Tielt
 0496 99 28 43
 pieter@bouwvandeWalle.be

BOUWPLAATS **Molenstraat 78-80**
 8710 Wielsbeke
 1ste afdeling, sectie A,
 nrs. 289y, 268a03 & deel van 289z

de architect **Dhr. Bert Ghesaetere**
 bestuurs- en
 Dhr. Pieter Vande Walle &
 Lenn Looijens, bestuurders

inhoud: **riolering/
 fundering**

datum: **29-09-2022**

getekend: **CB**

schaal: **1:50**

Wijzigingen & opmerkingen

- 2022-09-29 - CB - bouwvoorbereiding
- 2023-06-27 - CB - wijzigen gangendeuren
- 2023-07-13 - CB - elektriciteitsplannen
- 2023-08-11 - CB - aanpassing elektriciteitsplan
- 2023-11-10 - CB - stabiliteit
- 2024-02-13 - CB - aanpassing ifkoker i.v.v. uitvoering

GC-ARCHITECTEN BV
 A Veldstraat 74, 8740 Meulebeke
 T 051 - 48 85 48
 E info@gcarchitecten.be

plannr. **3/13**