




ONDERGROND - RIOLERING 1/50

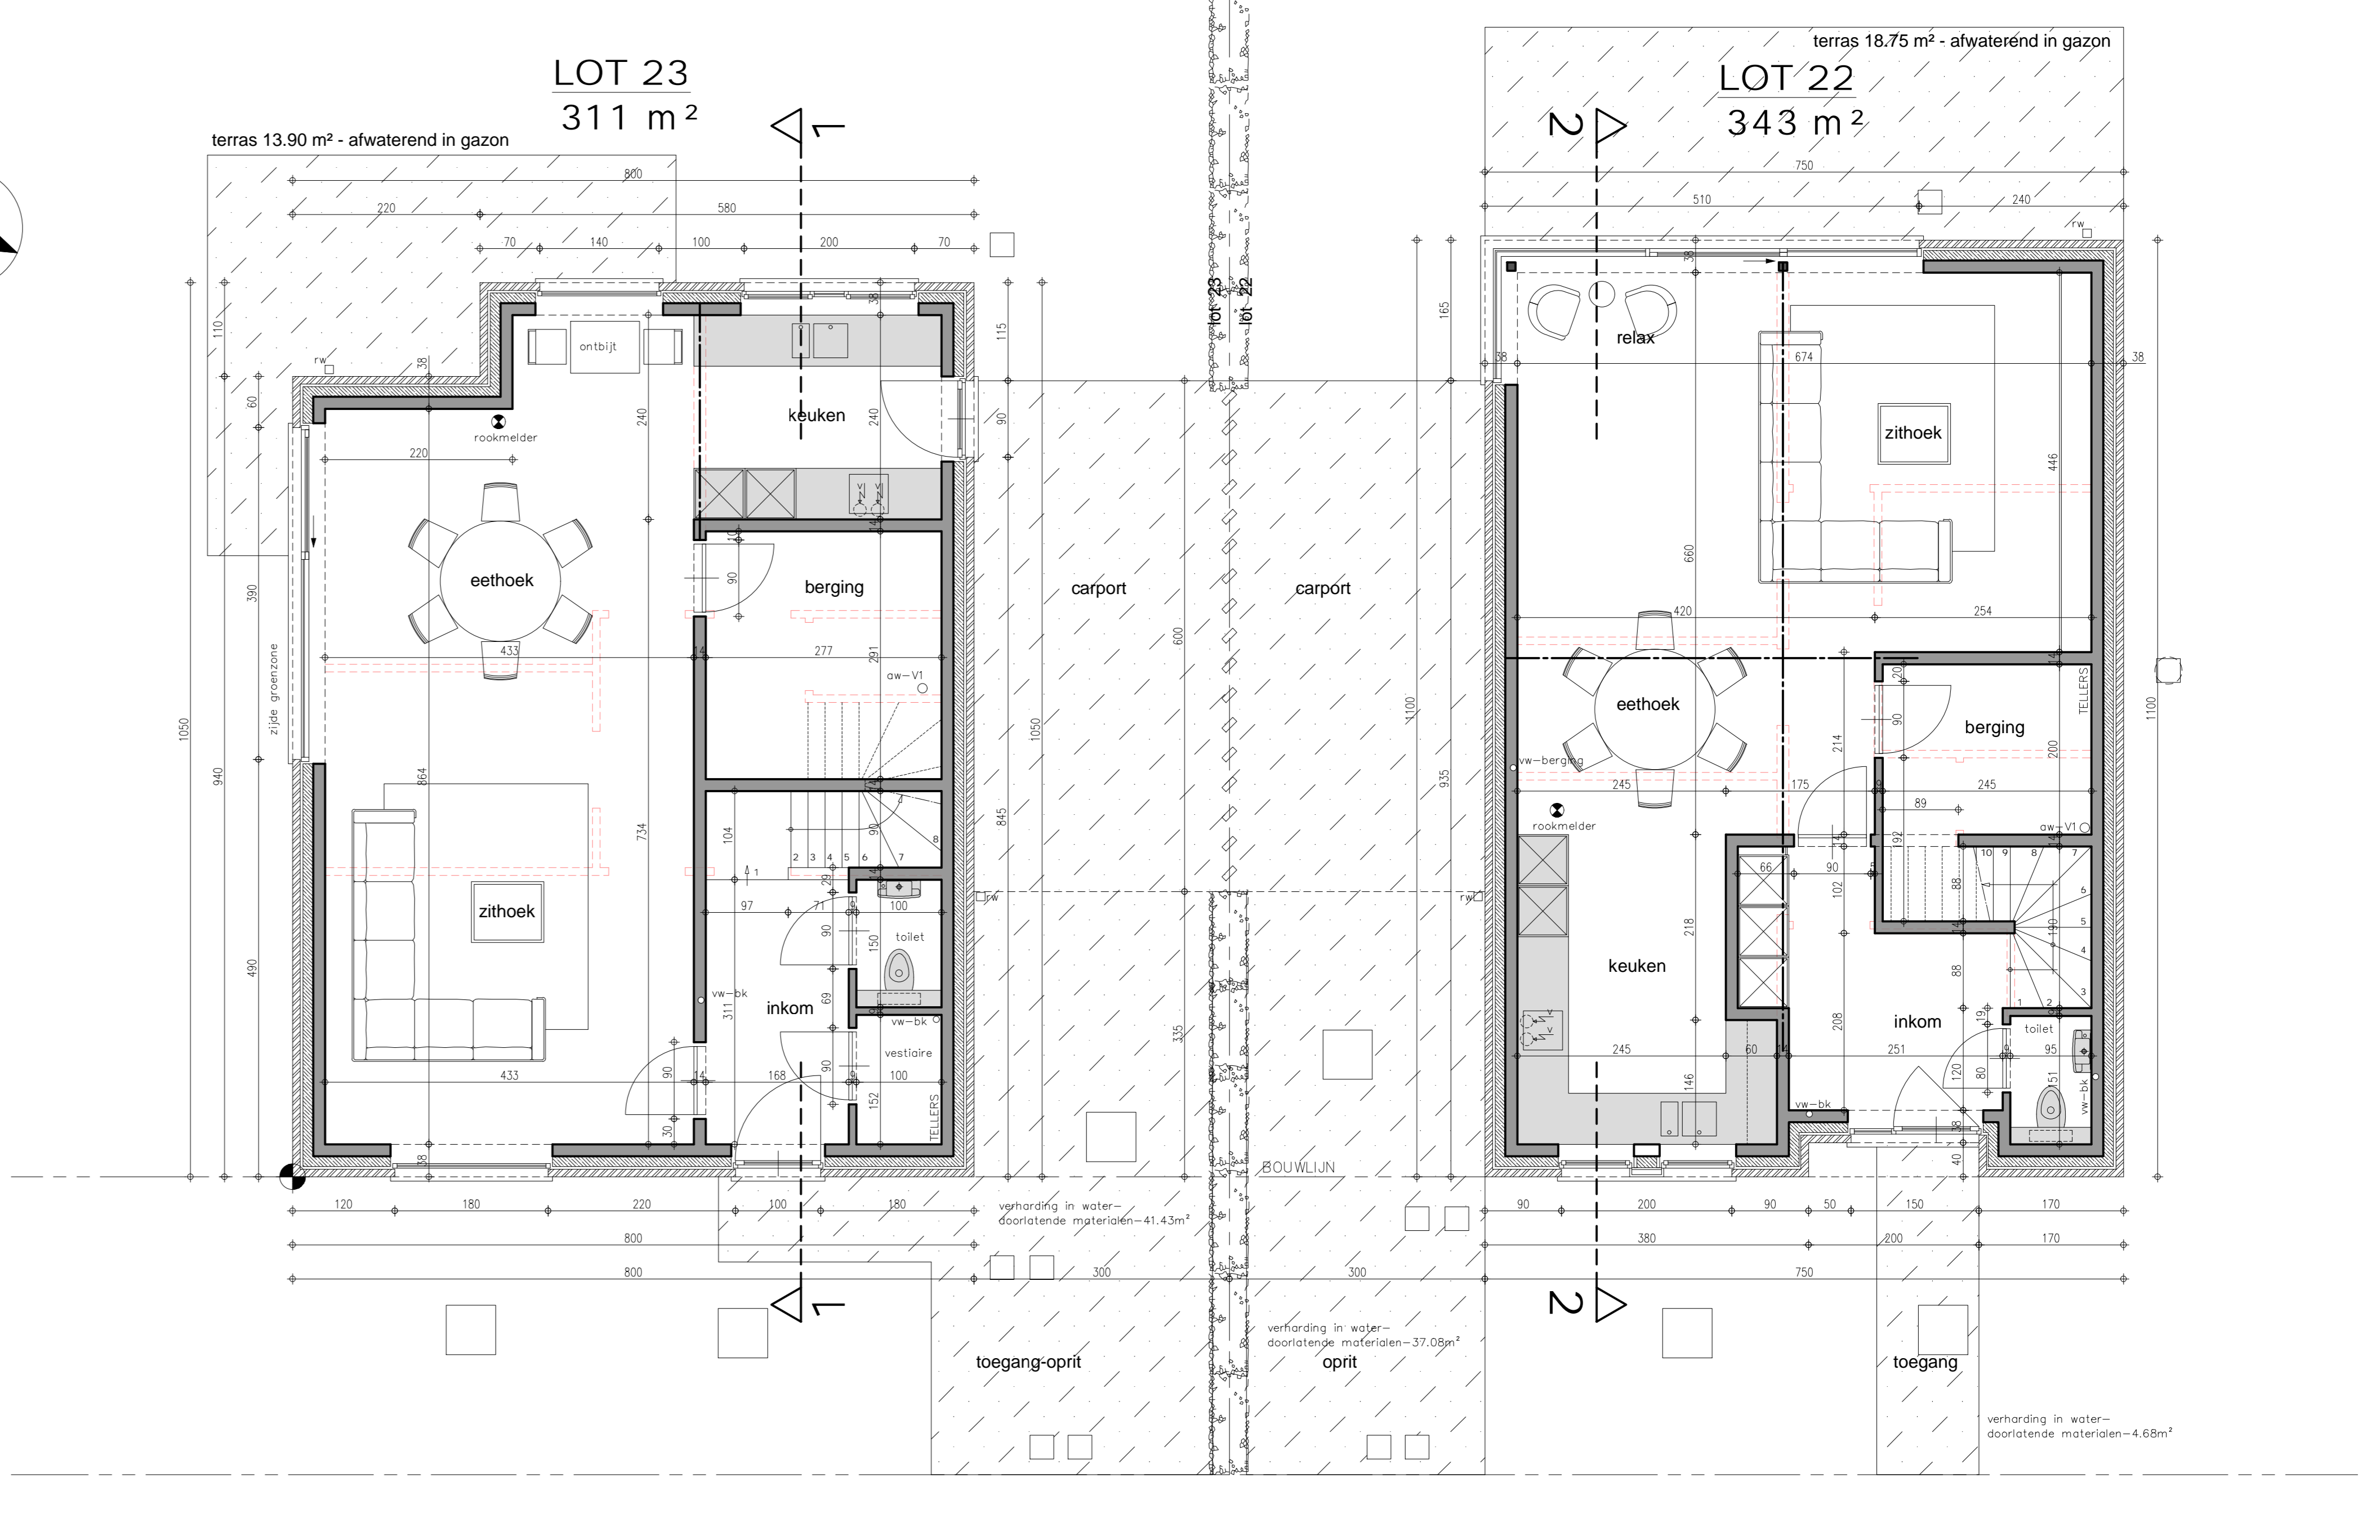

GELIJKVLOERS 1/50

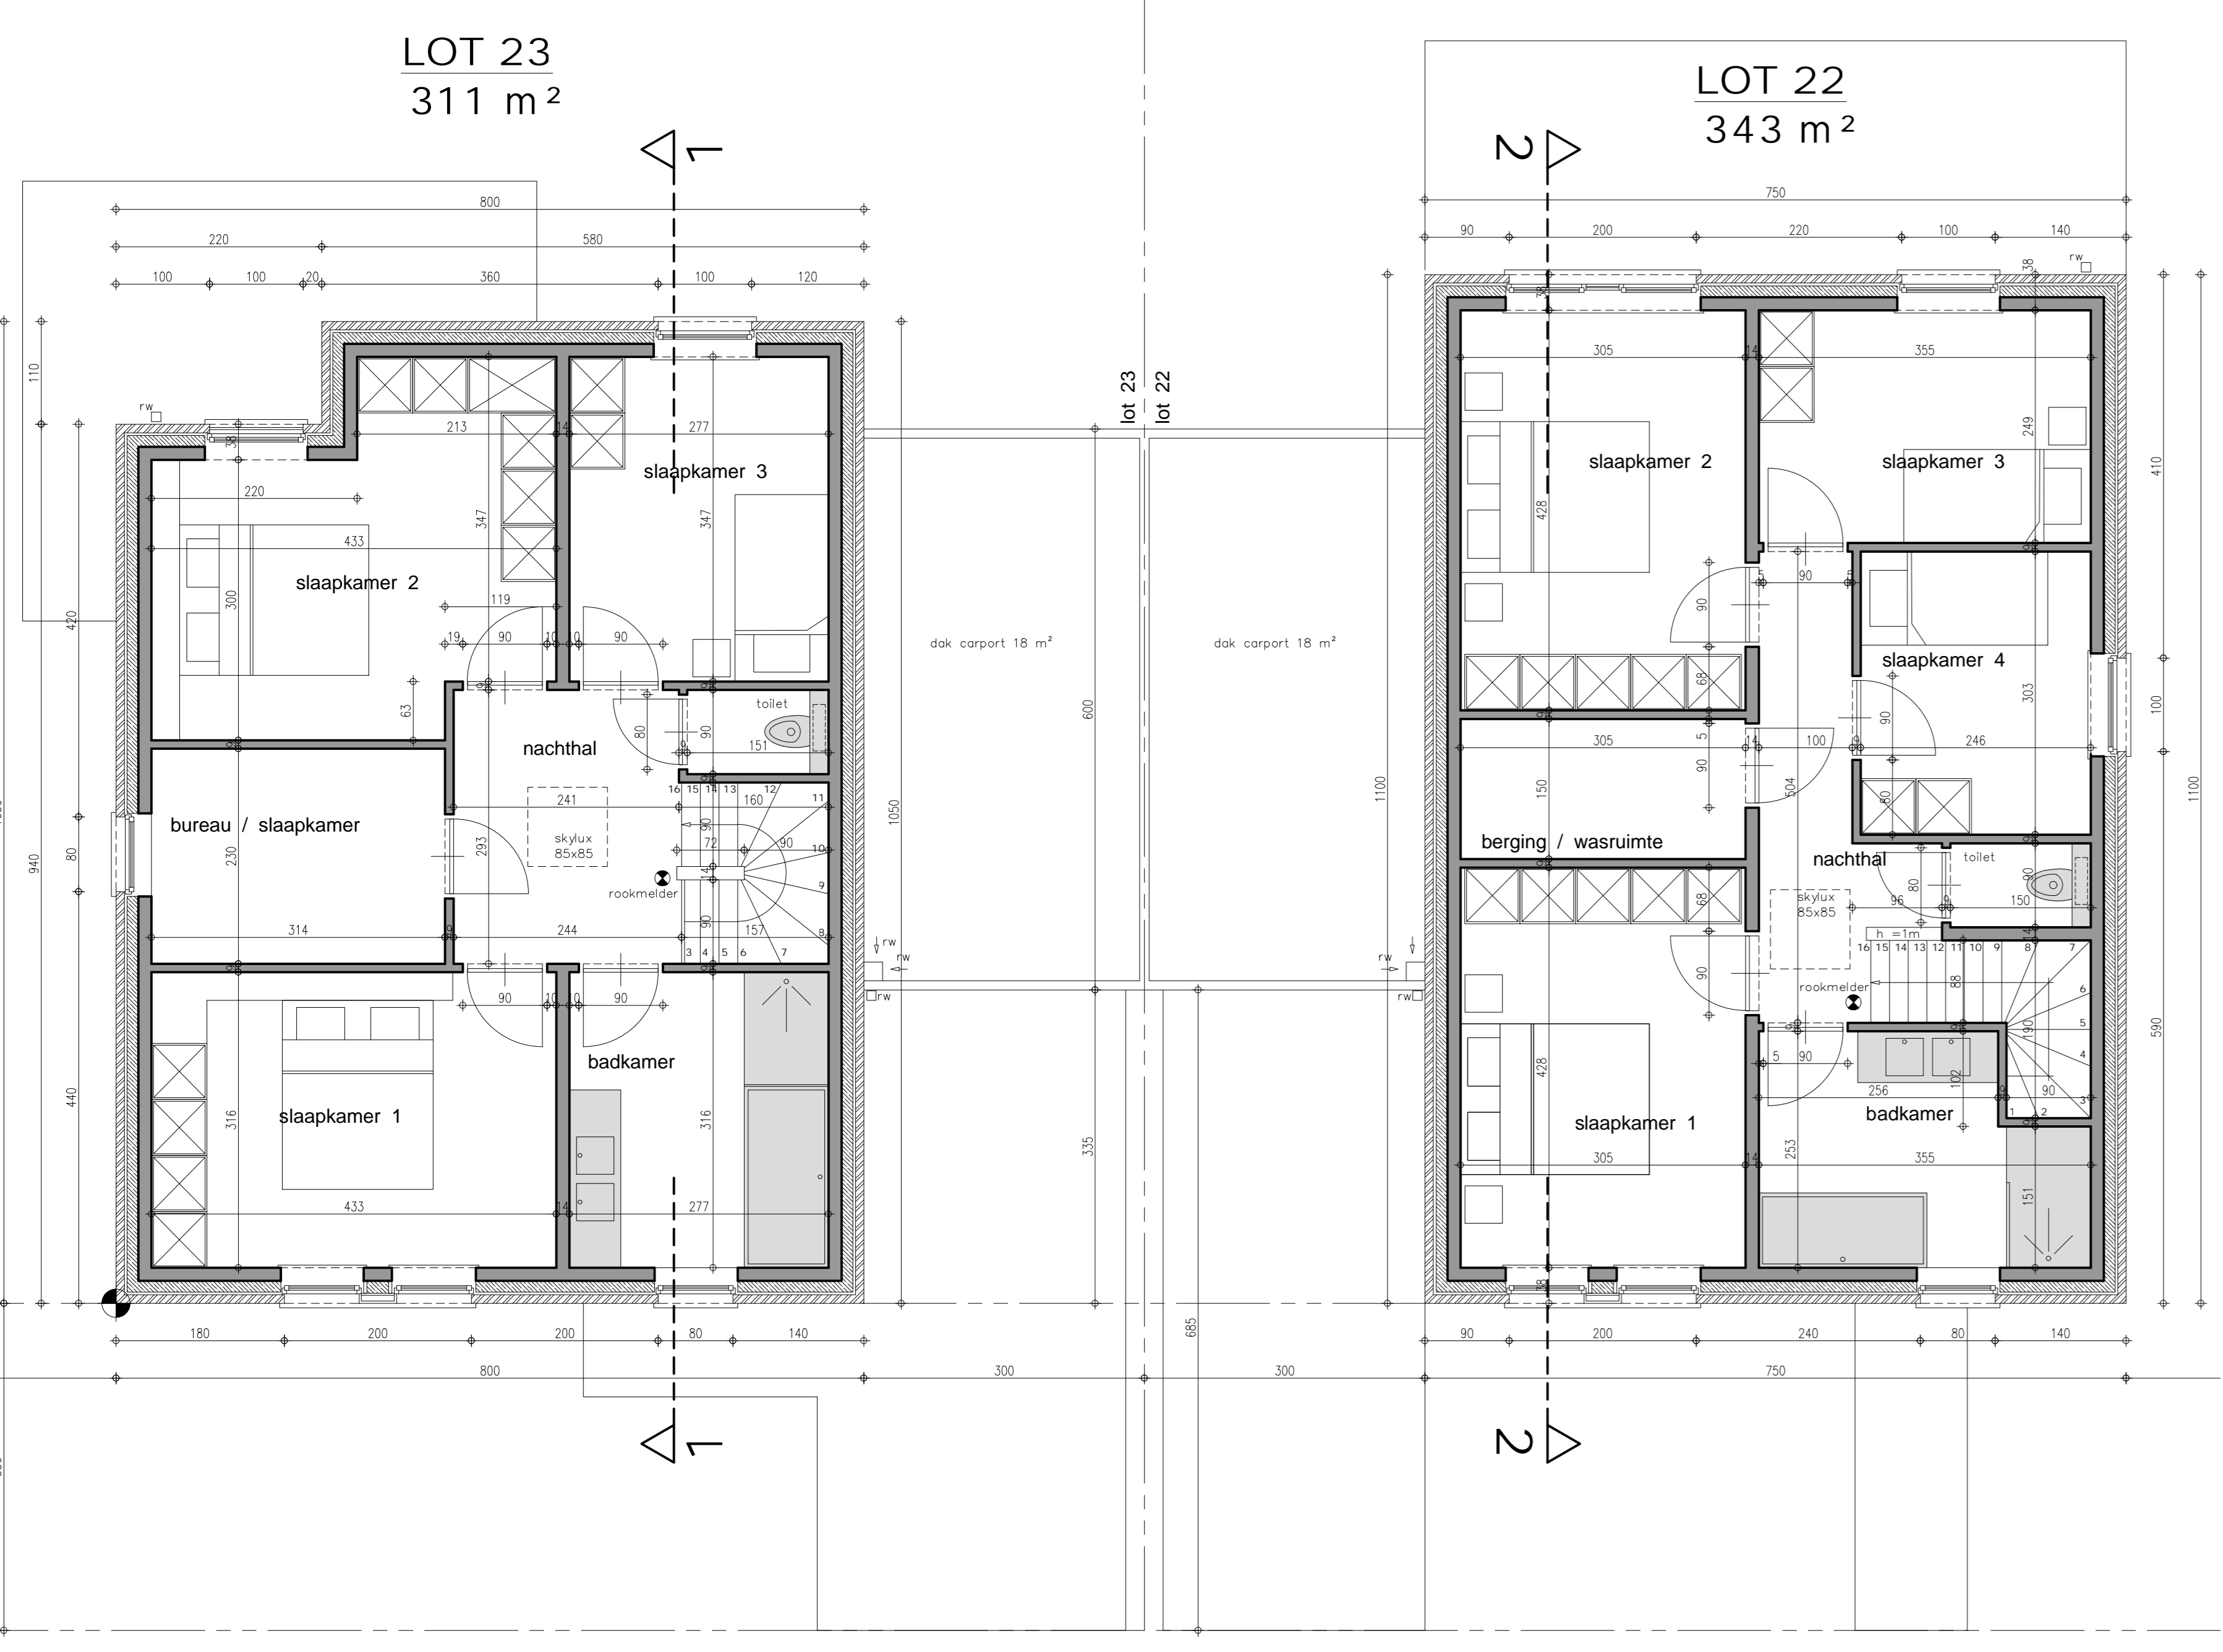

VERDIEPING 1 1/50

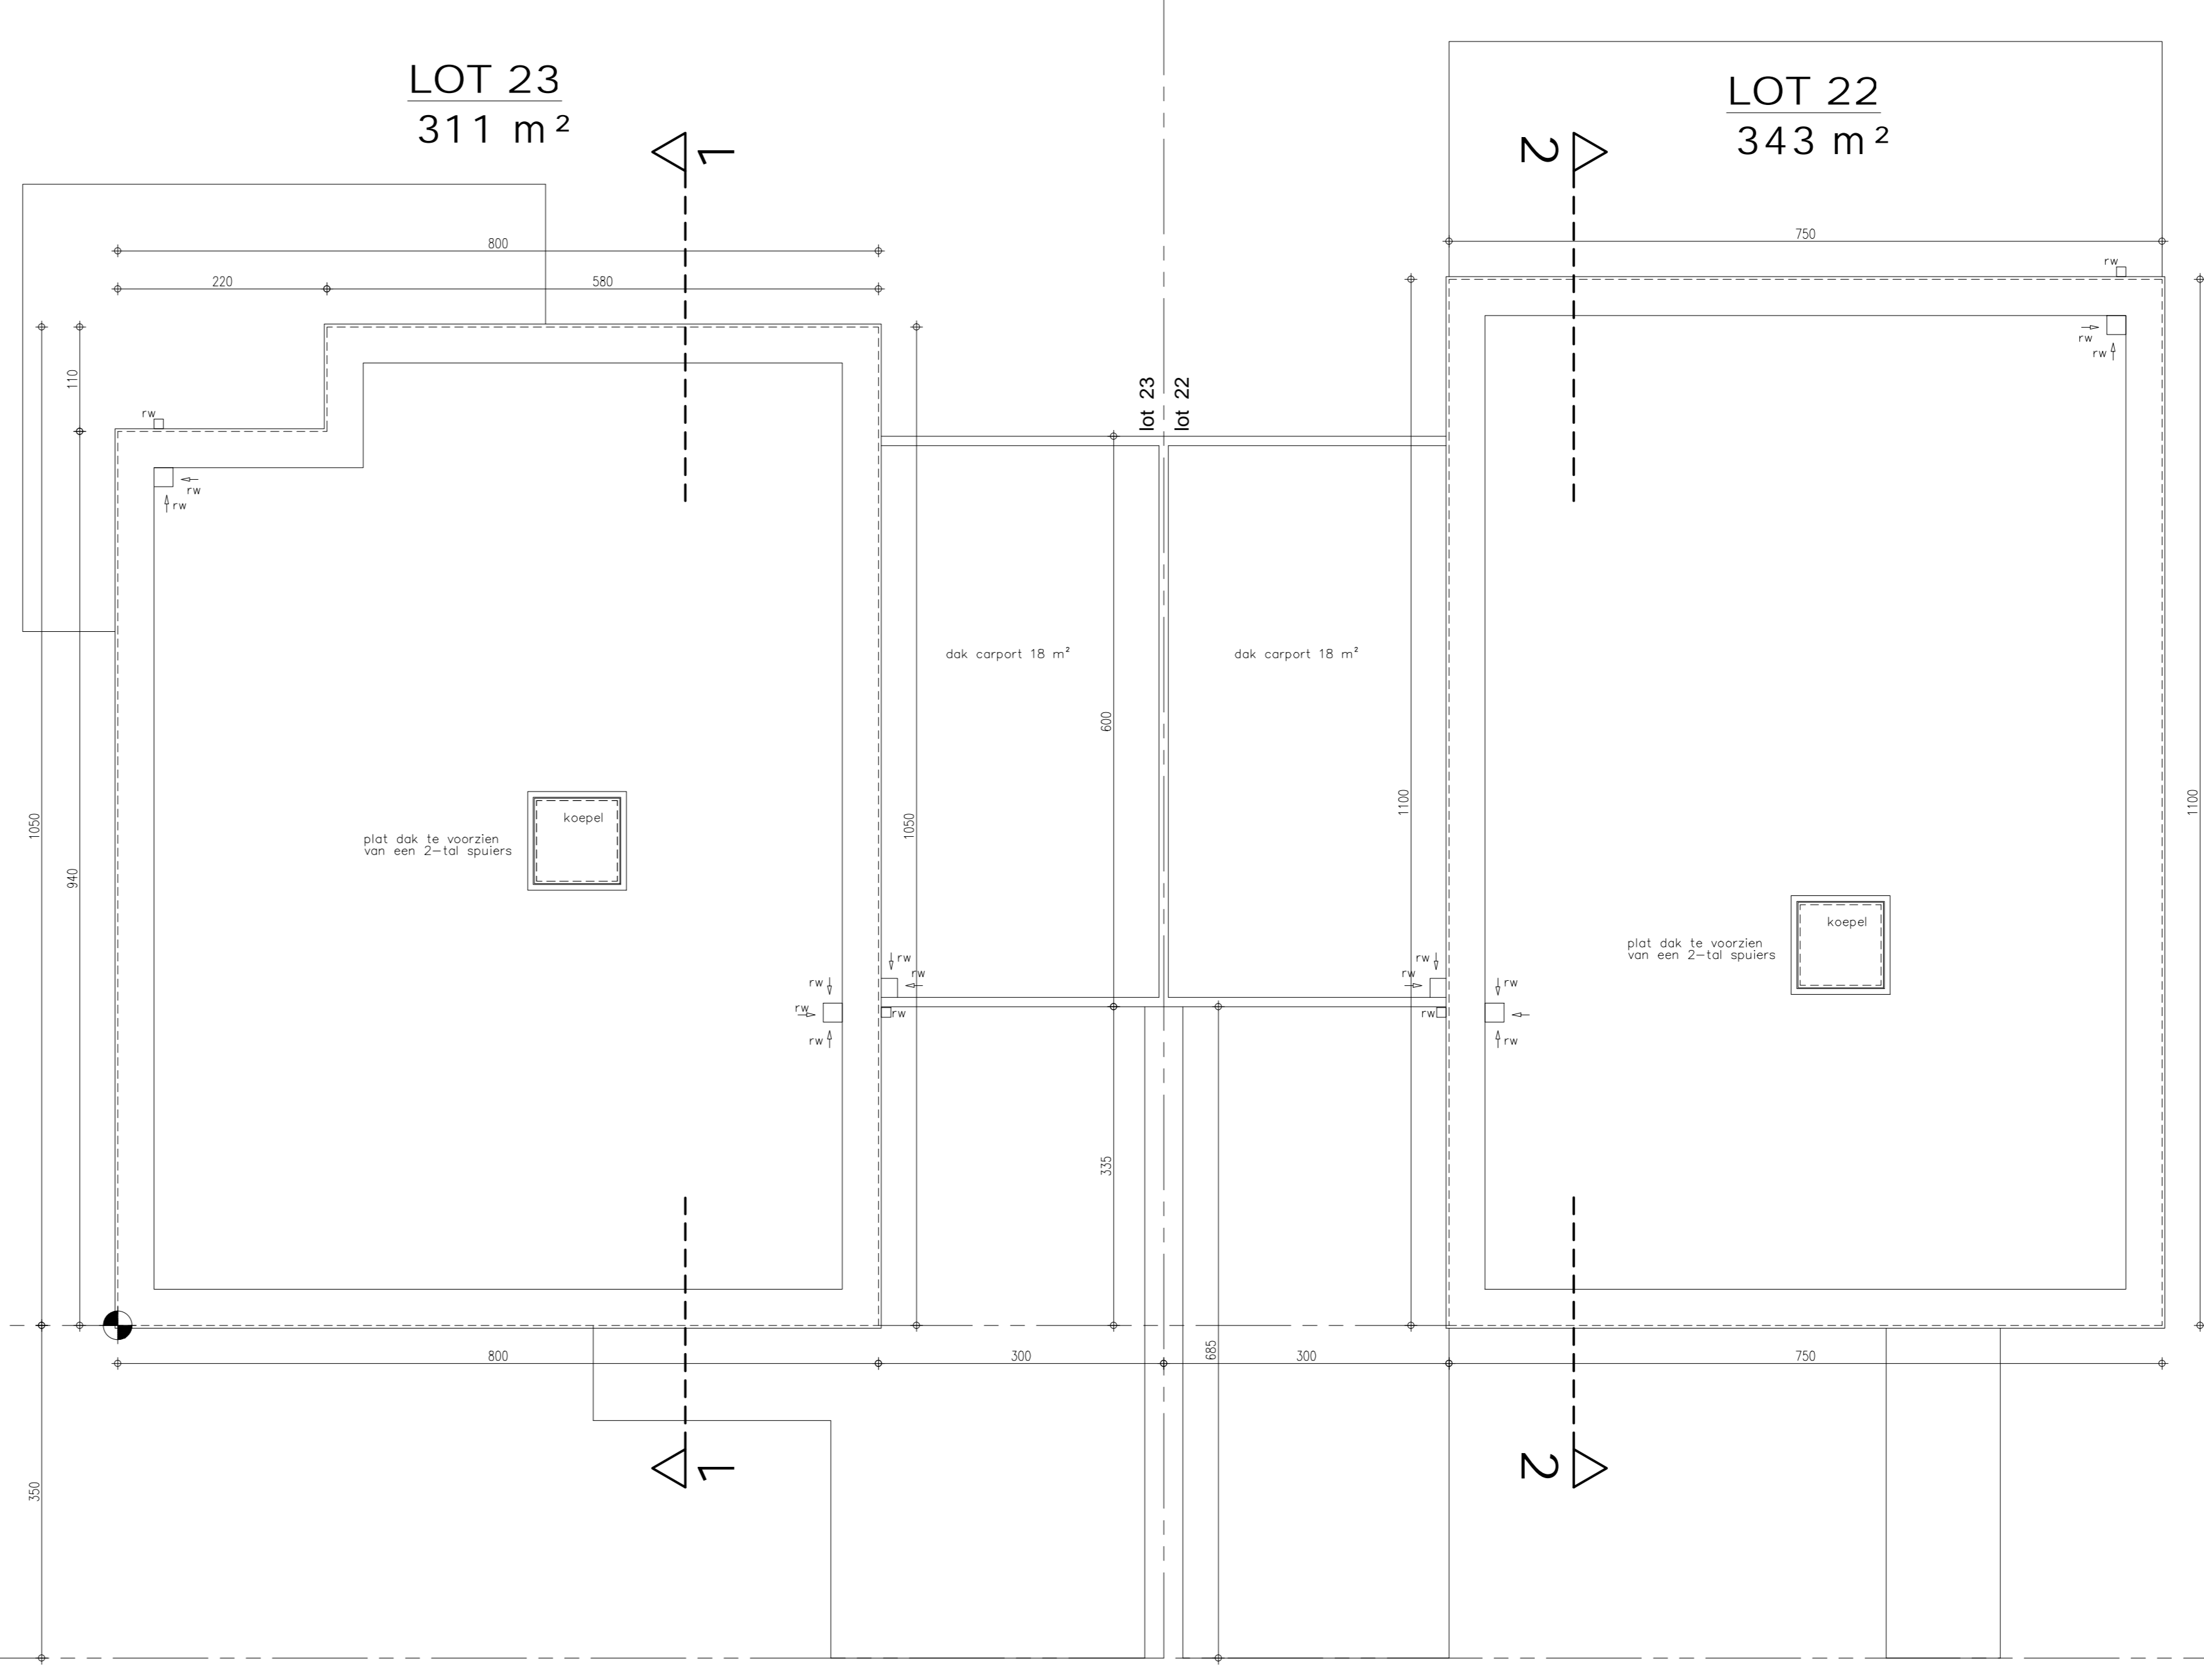

DAKENPLAN 1/50

- legende
- DRAGEND METSELWERK OF SCHEIDINGSWANDEN
 - PARAMENT
 - GEWAPEND BETON
 - FUNDERINGSBETON
 - ISOLERENDE STEEN

kenmerk : 31/07/2023 ONTWERP
 kenmerk : 03/07/2023 VOORONTWERP

PROVINCIE **West-Vlaanderen**

GEMEENTE **HOOGLEDE** 8830

ONTWERP **bouwen van twee woningen lot 22-23**

VERKAVELING JACOB VAN MAERLANTSTRAAT
 KADASTER 2 de Afd. Sec. E nrs. 832 e2 - 832f2 GTS

PLAN **GRONDPLANNEN**

BOUWHEER **WONINGBOUW BLOMME bv**
 zaakvoerder dhr Pieter BLOMME
 Roeseleersweg 12
 8820 TORHOUT

ONTWERPER A-PLAN ARCHITECT PIET STEYAERT 0475 45 49 23
 ZEEDIJK 8
 8620 NIEUWPOORT
 piet.steyaert@myonline.be

goedgekeurd

DE AANNEMER DE OPDRACHTGEVER

school 1/50 **1/2**