




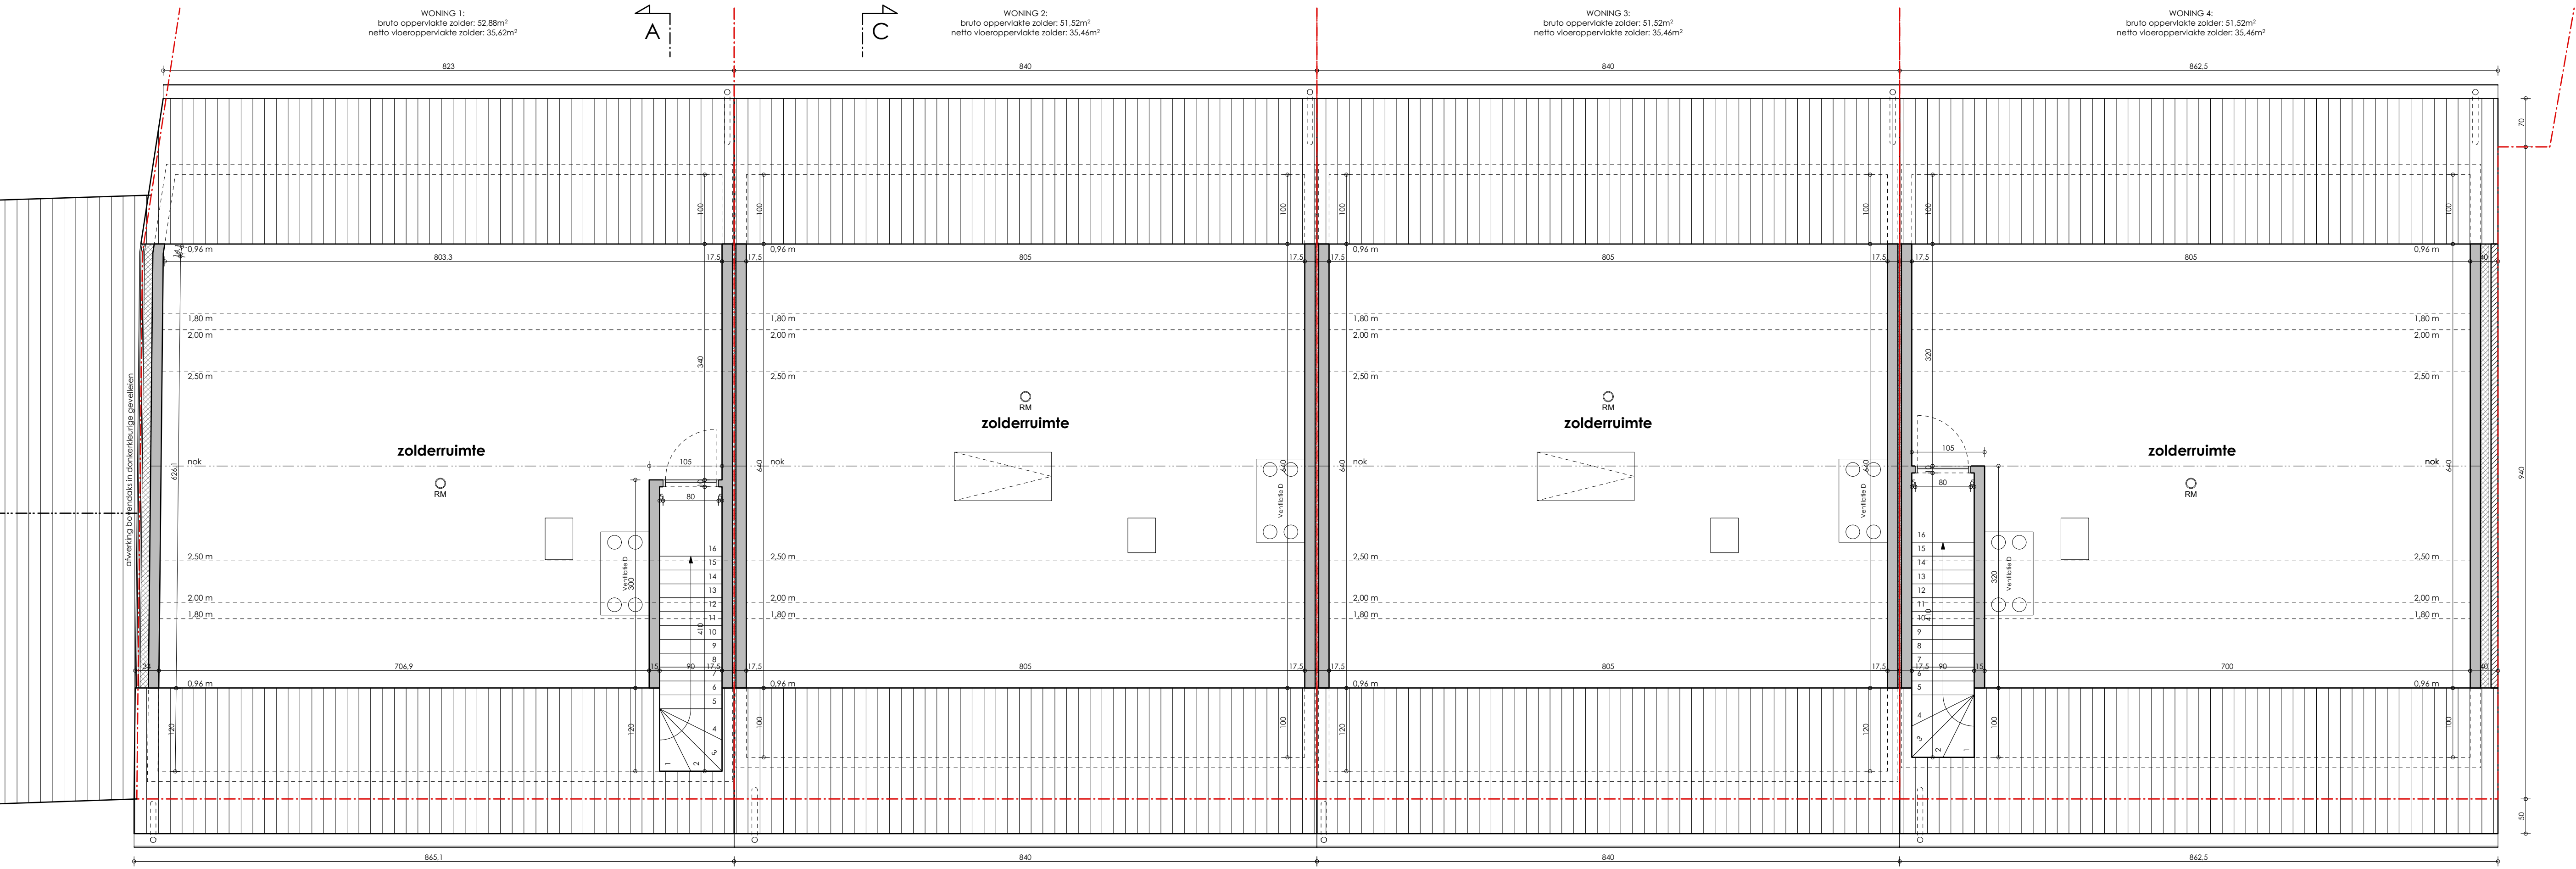


ZOLDER
Schaal 1:50

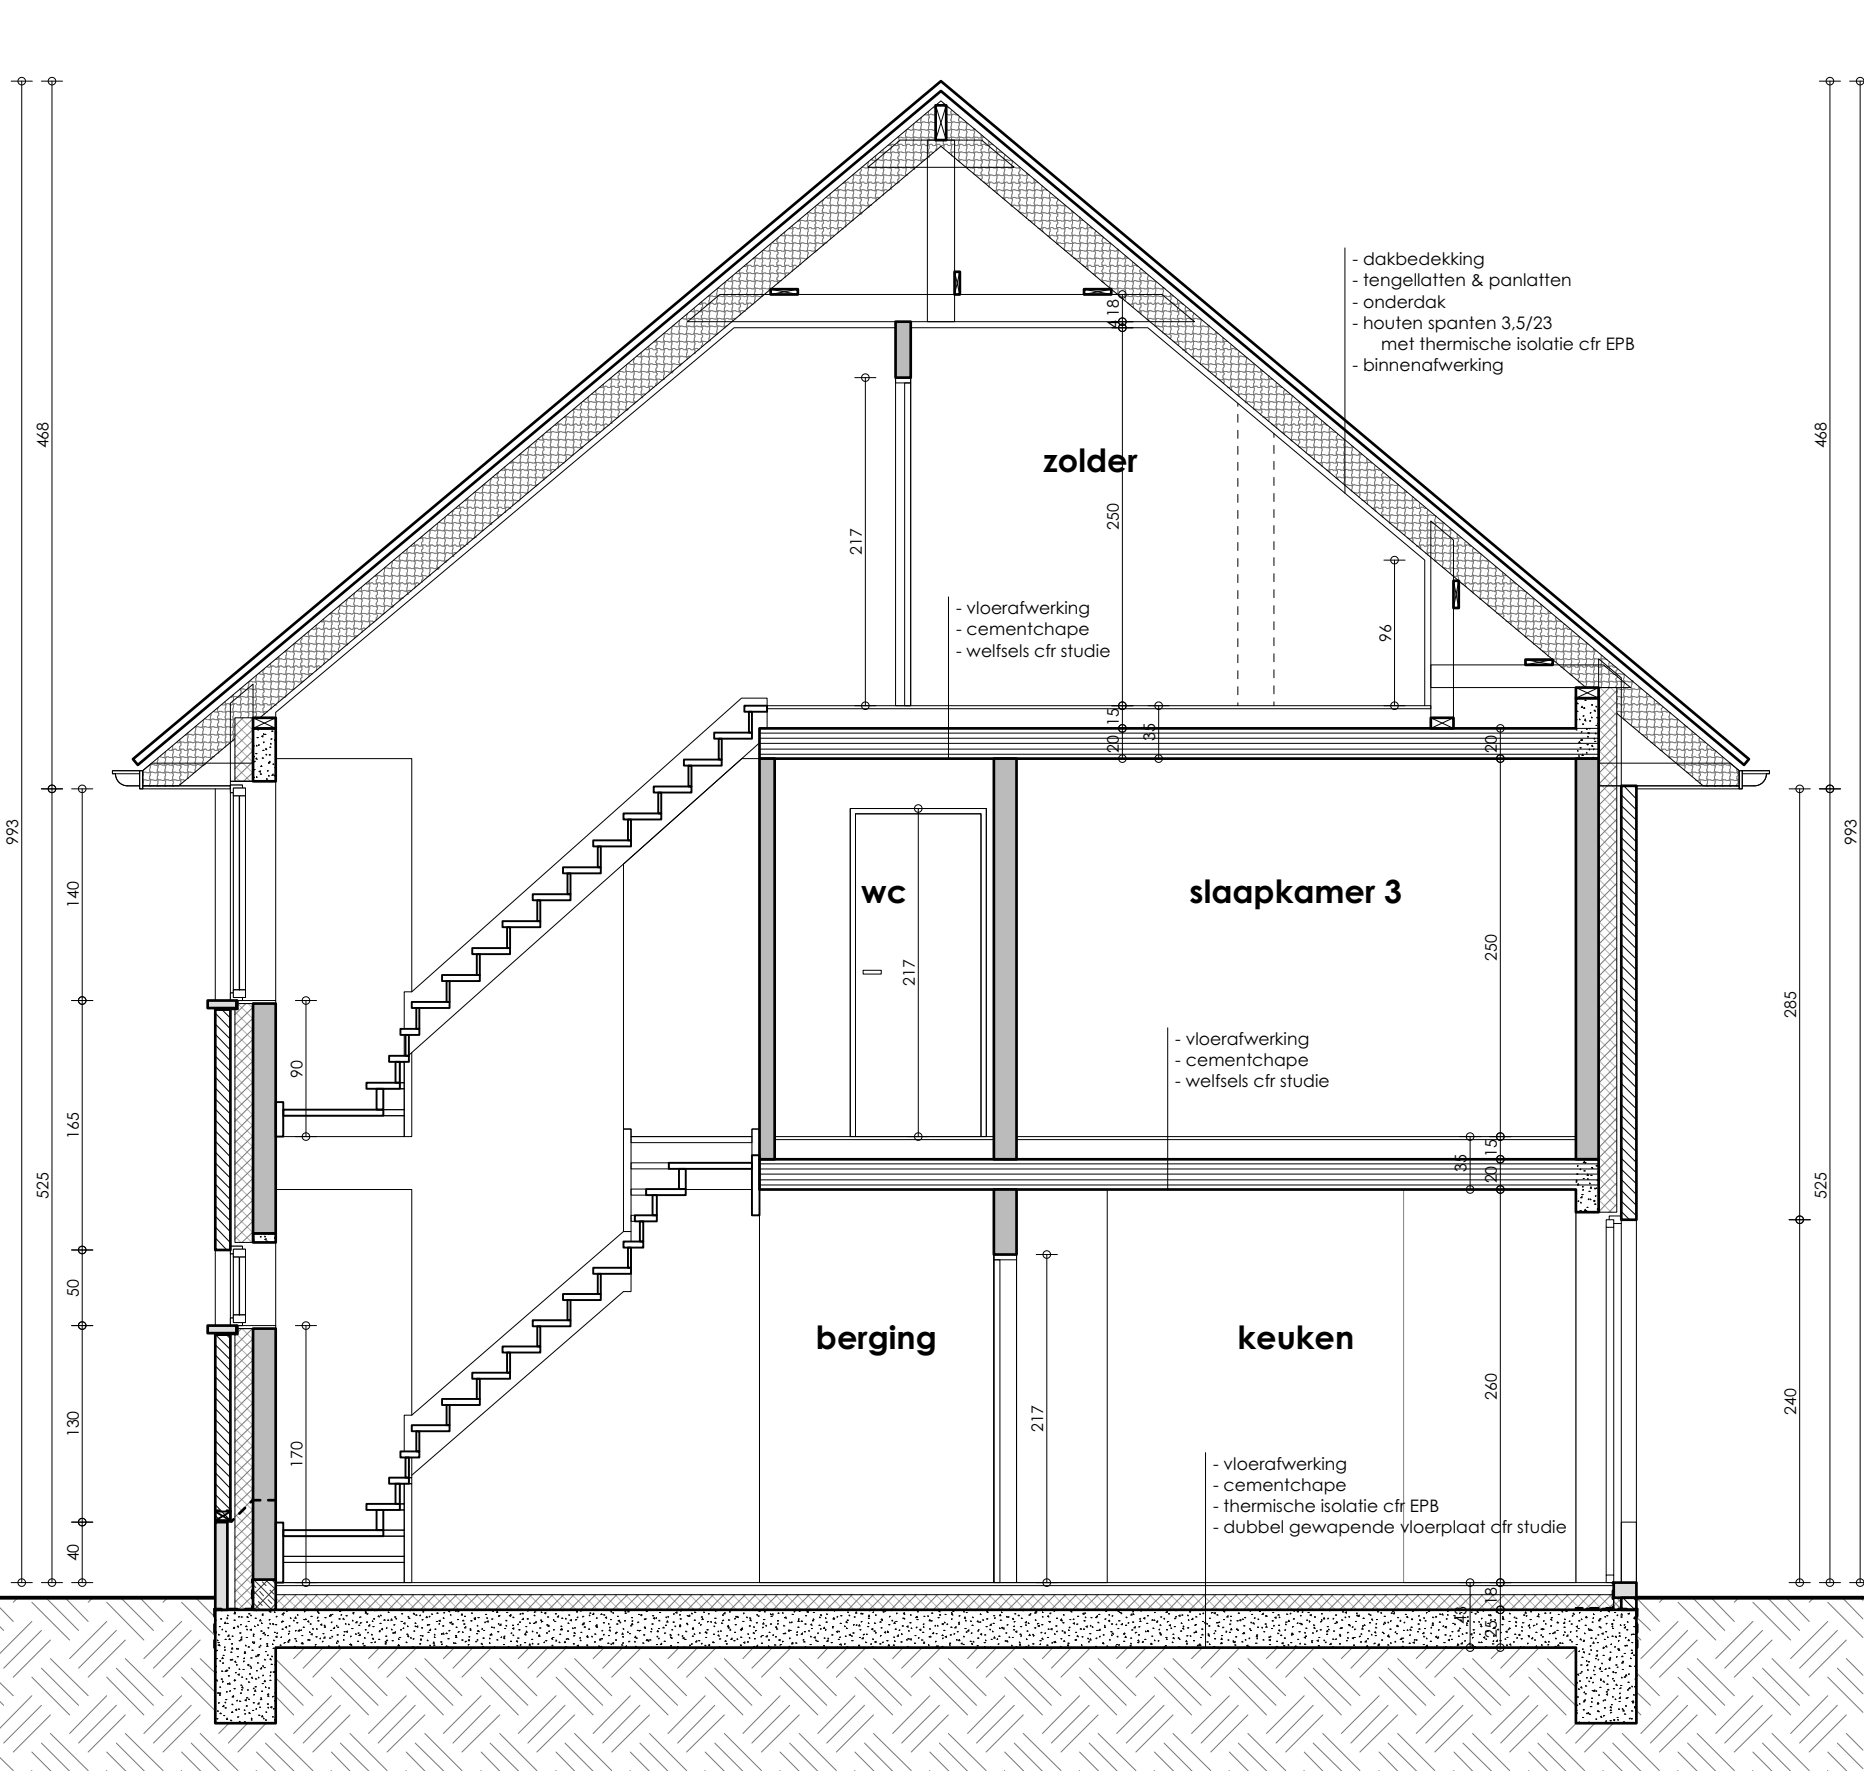


SNEDE AB
Schaal 1:50

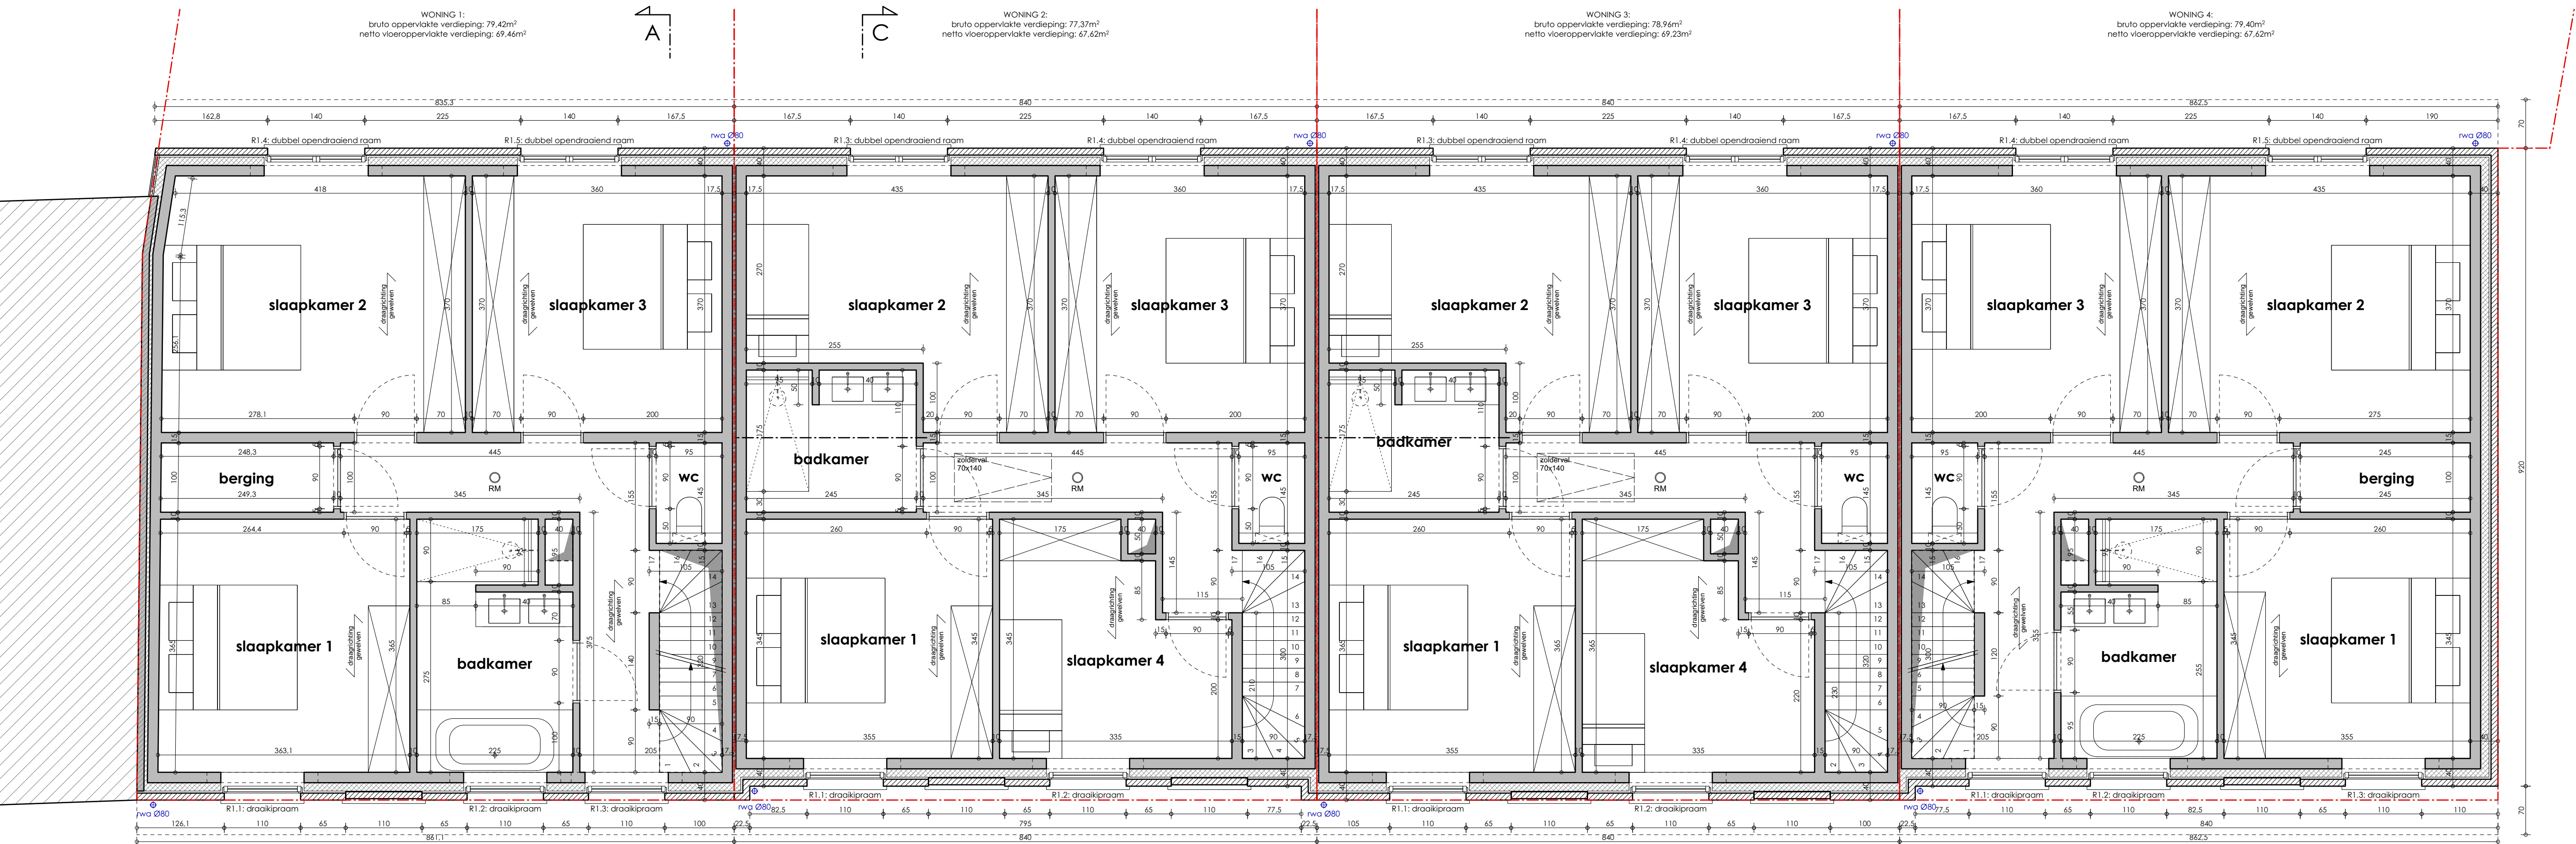

VERDIEPING +1
Schaal 1:50

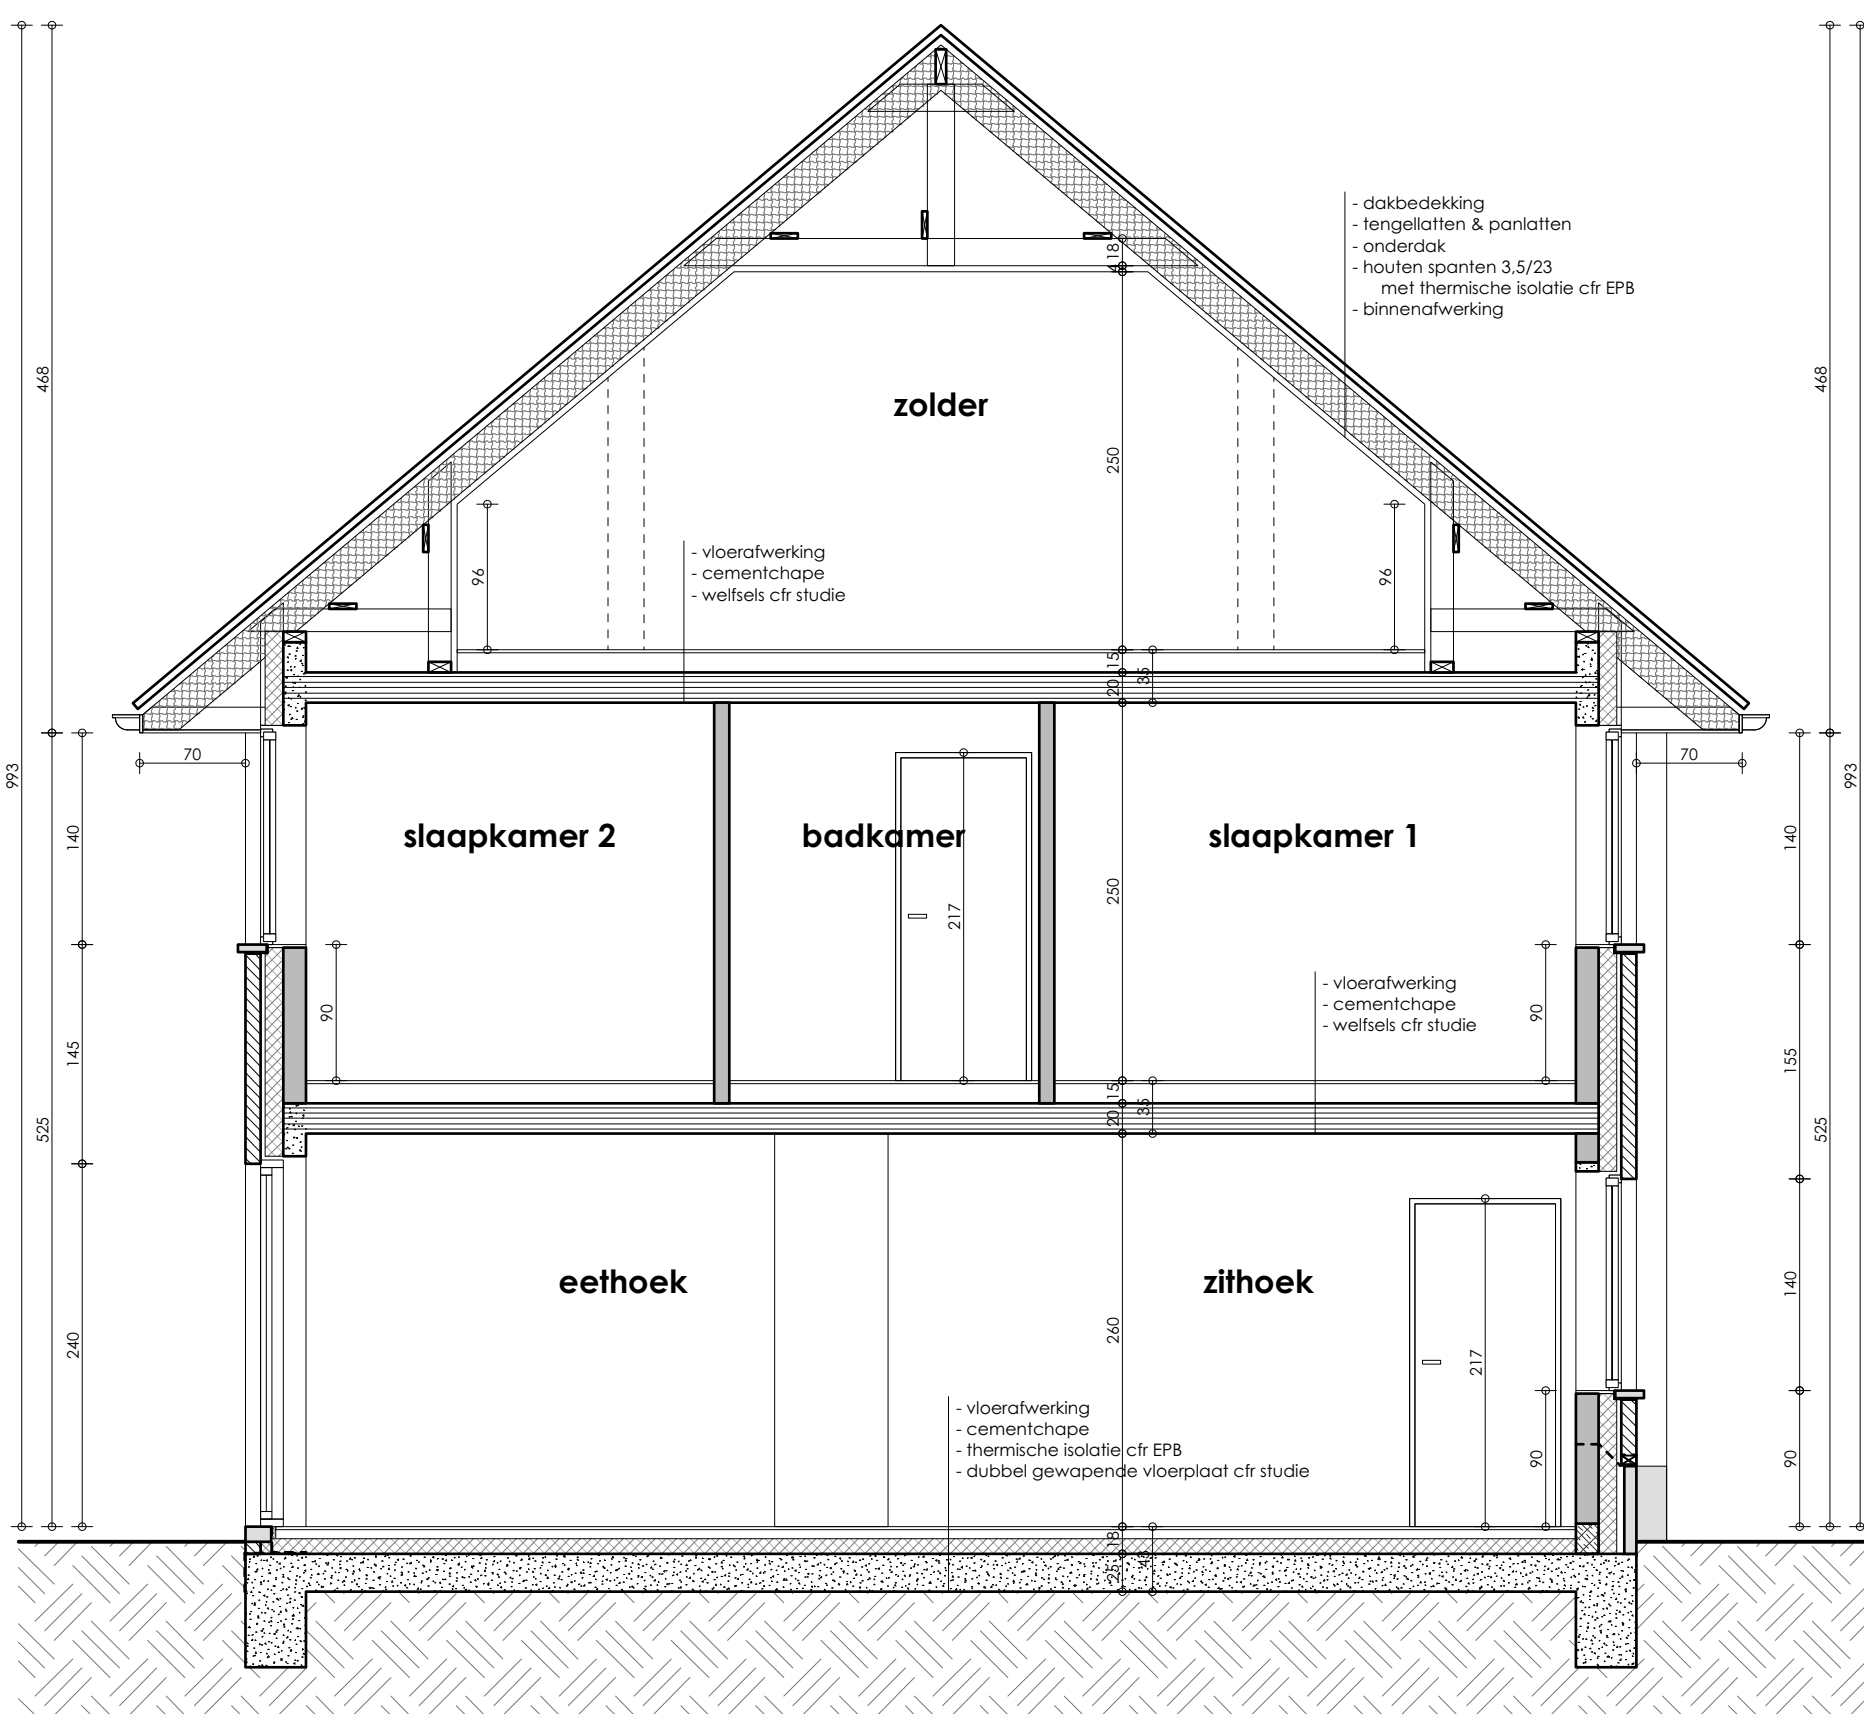

SNEDE CD
Schaal 1:50

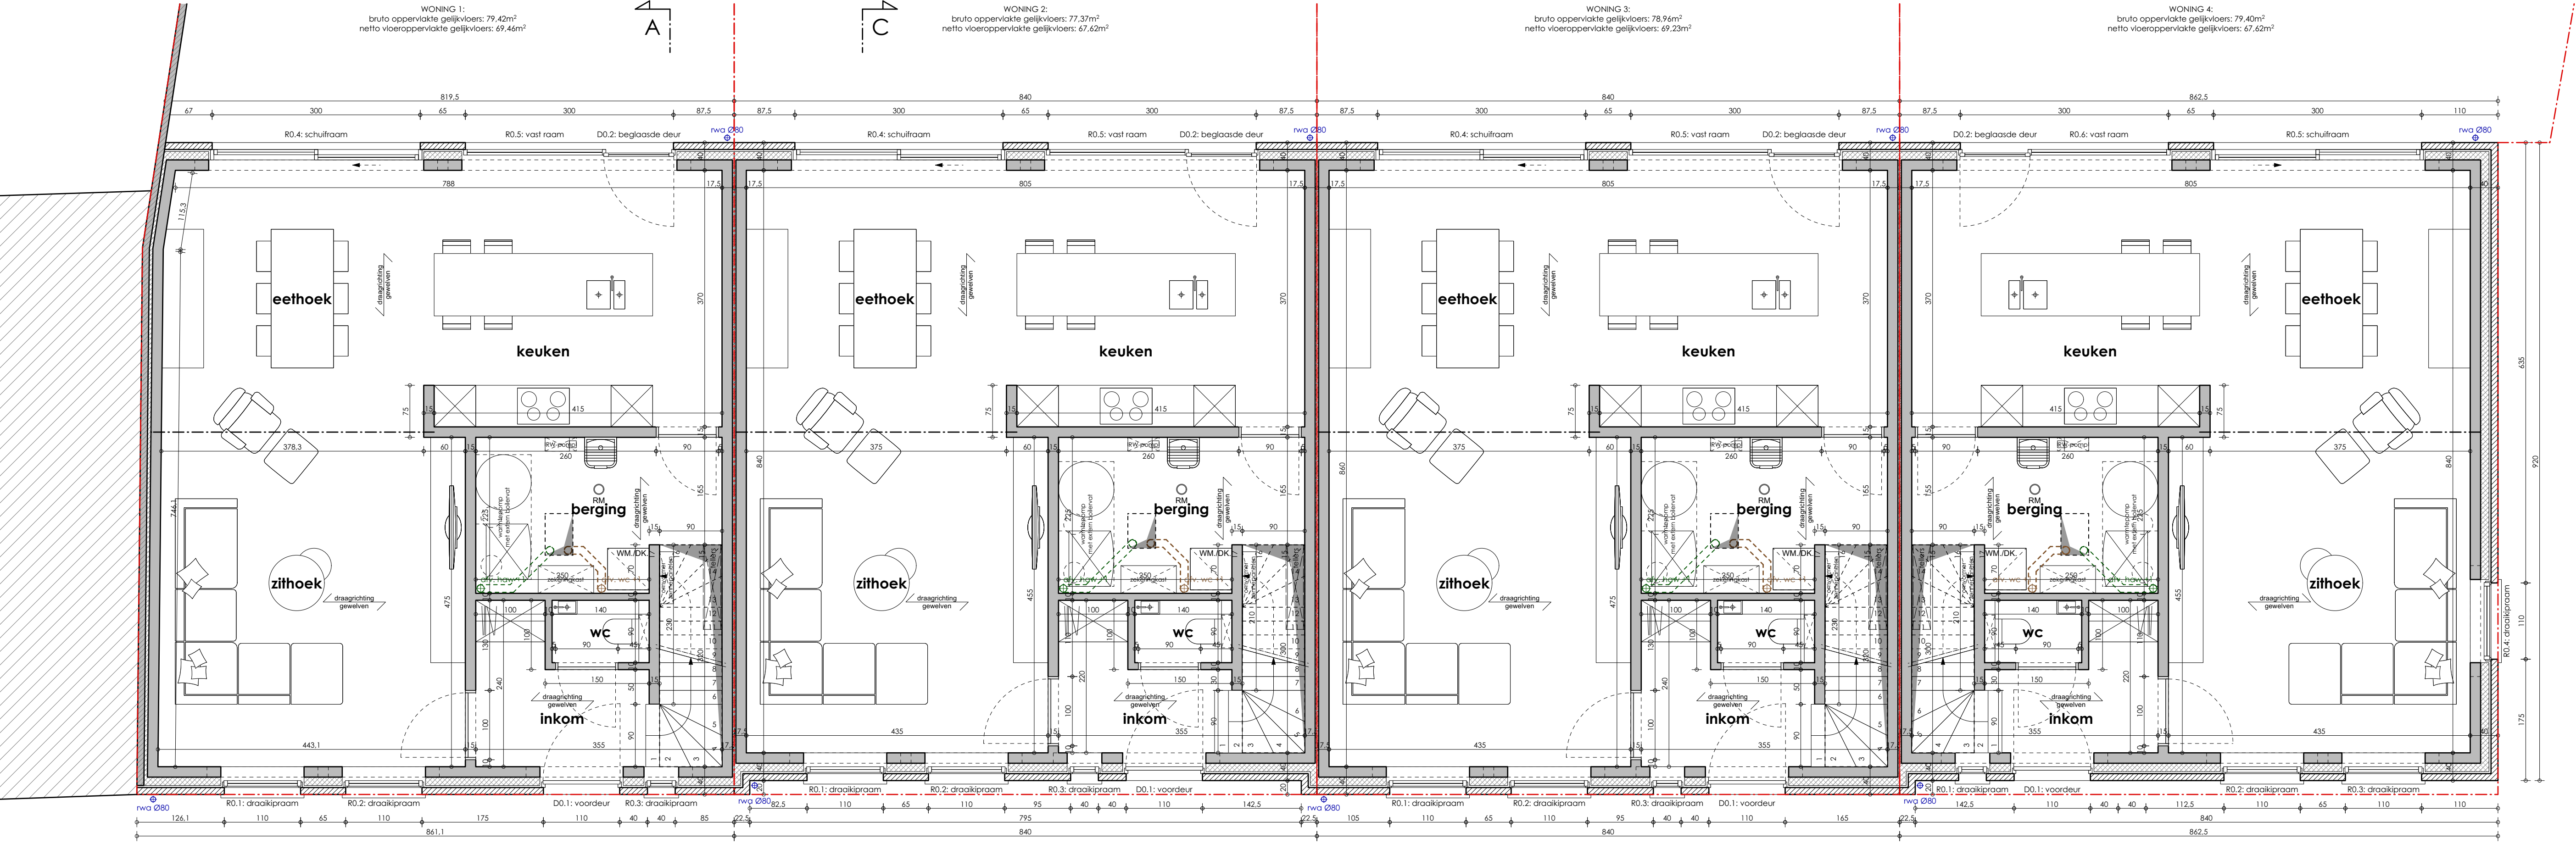

GELIJKVLOERS
Schaal 1:50

- legende: plannen / snedes**
- 1 rustieke gevelsteen
 - 2 arduinplint
 - 3 schrijnwerk in PVC houtstructuur
 - 4 schrijnwerk in PVC antracietkleur
 - 5 gegolfd antracietkleurige pan
 - 6 rw-afvoer in zink
 - 7 lichtgrijs sierpleister
 - 8 donkerkleurige gevelsteen

- legende: inplanting / terreinprofiel**
- te behouden / bestaand
 - te bouwen
 - te slopen
 - BT: constructie
 - grasdal
 - asfaltverharding
 - klinkerverharding

- legende: gevelmaterialen**
- 1 rustieke gevelsteen
 - 2 arduinplint
 - 3 schrijnwerk in PVC houtstructuur
 - 4 schrijnwerk in PVC antracietkleur
 - 5 gegolfd antracietkleurige pan
 - 6 rw-afvoer in zink
 - 7 lichtgrijs sierpleister
 - 8 donkerkleurige gevelsteen

Bouwen van 4 ééngesinswoningen + 10 garageboxen na slopen bestaande bebouwing

bouwheer
WONINGBOUW BLOMME BV
Roelandsdreef 12
8820 Torhout
050 23 02 50
pieter@pieterblomme.be

bouwplaats
Dentergerstraat 18
8720 Marktem
afdeling 2, sectie 5, nr. 702

planversie
10/11/2022 HG goedkeurd voorantwerp
30/11/2022 BDG bouwvoorvraag

gc architecten
Velstraat 74
8760 Nieuwbeke
051 48 85 48
info@gcarchitecten.be

dossiernummer
220024

plannummer
2 / 4

Inhoud
- gelijkvloers
- 1e verdieping
- zolderverdieping
- snede AB
- snede CD

GC