



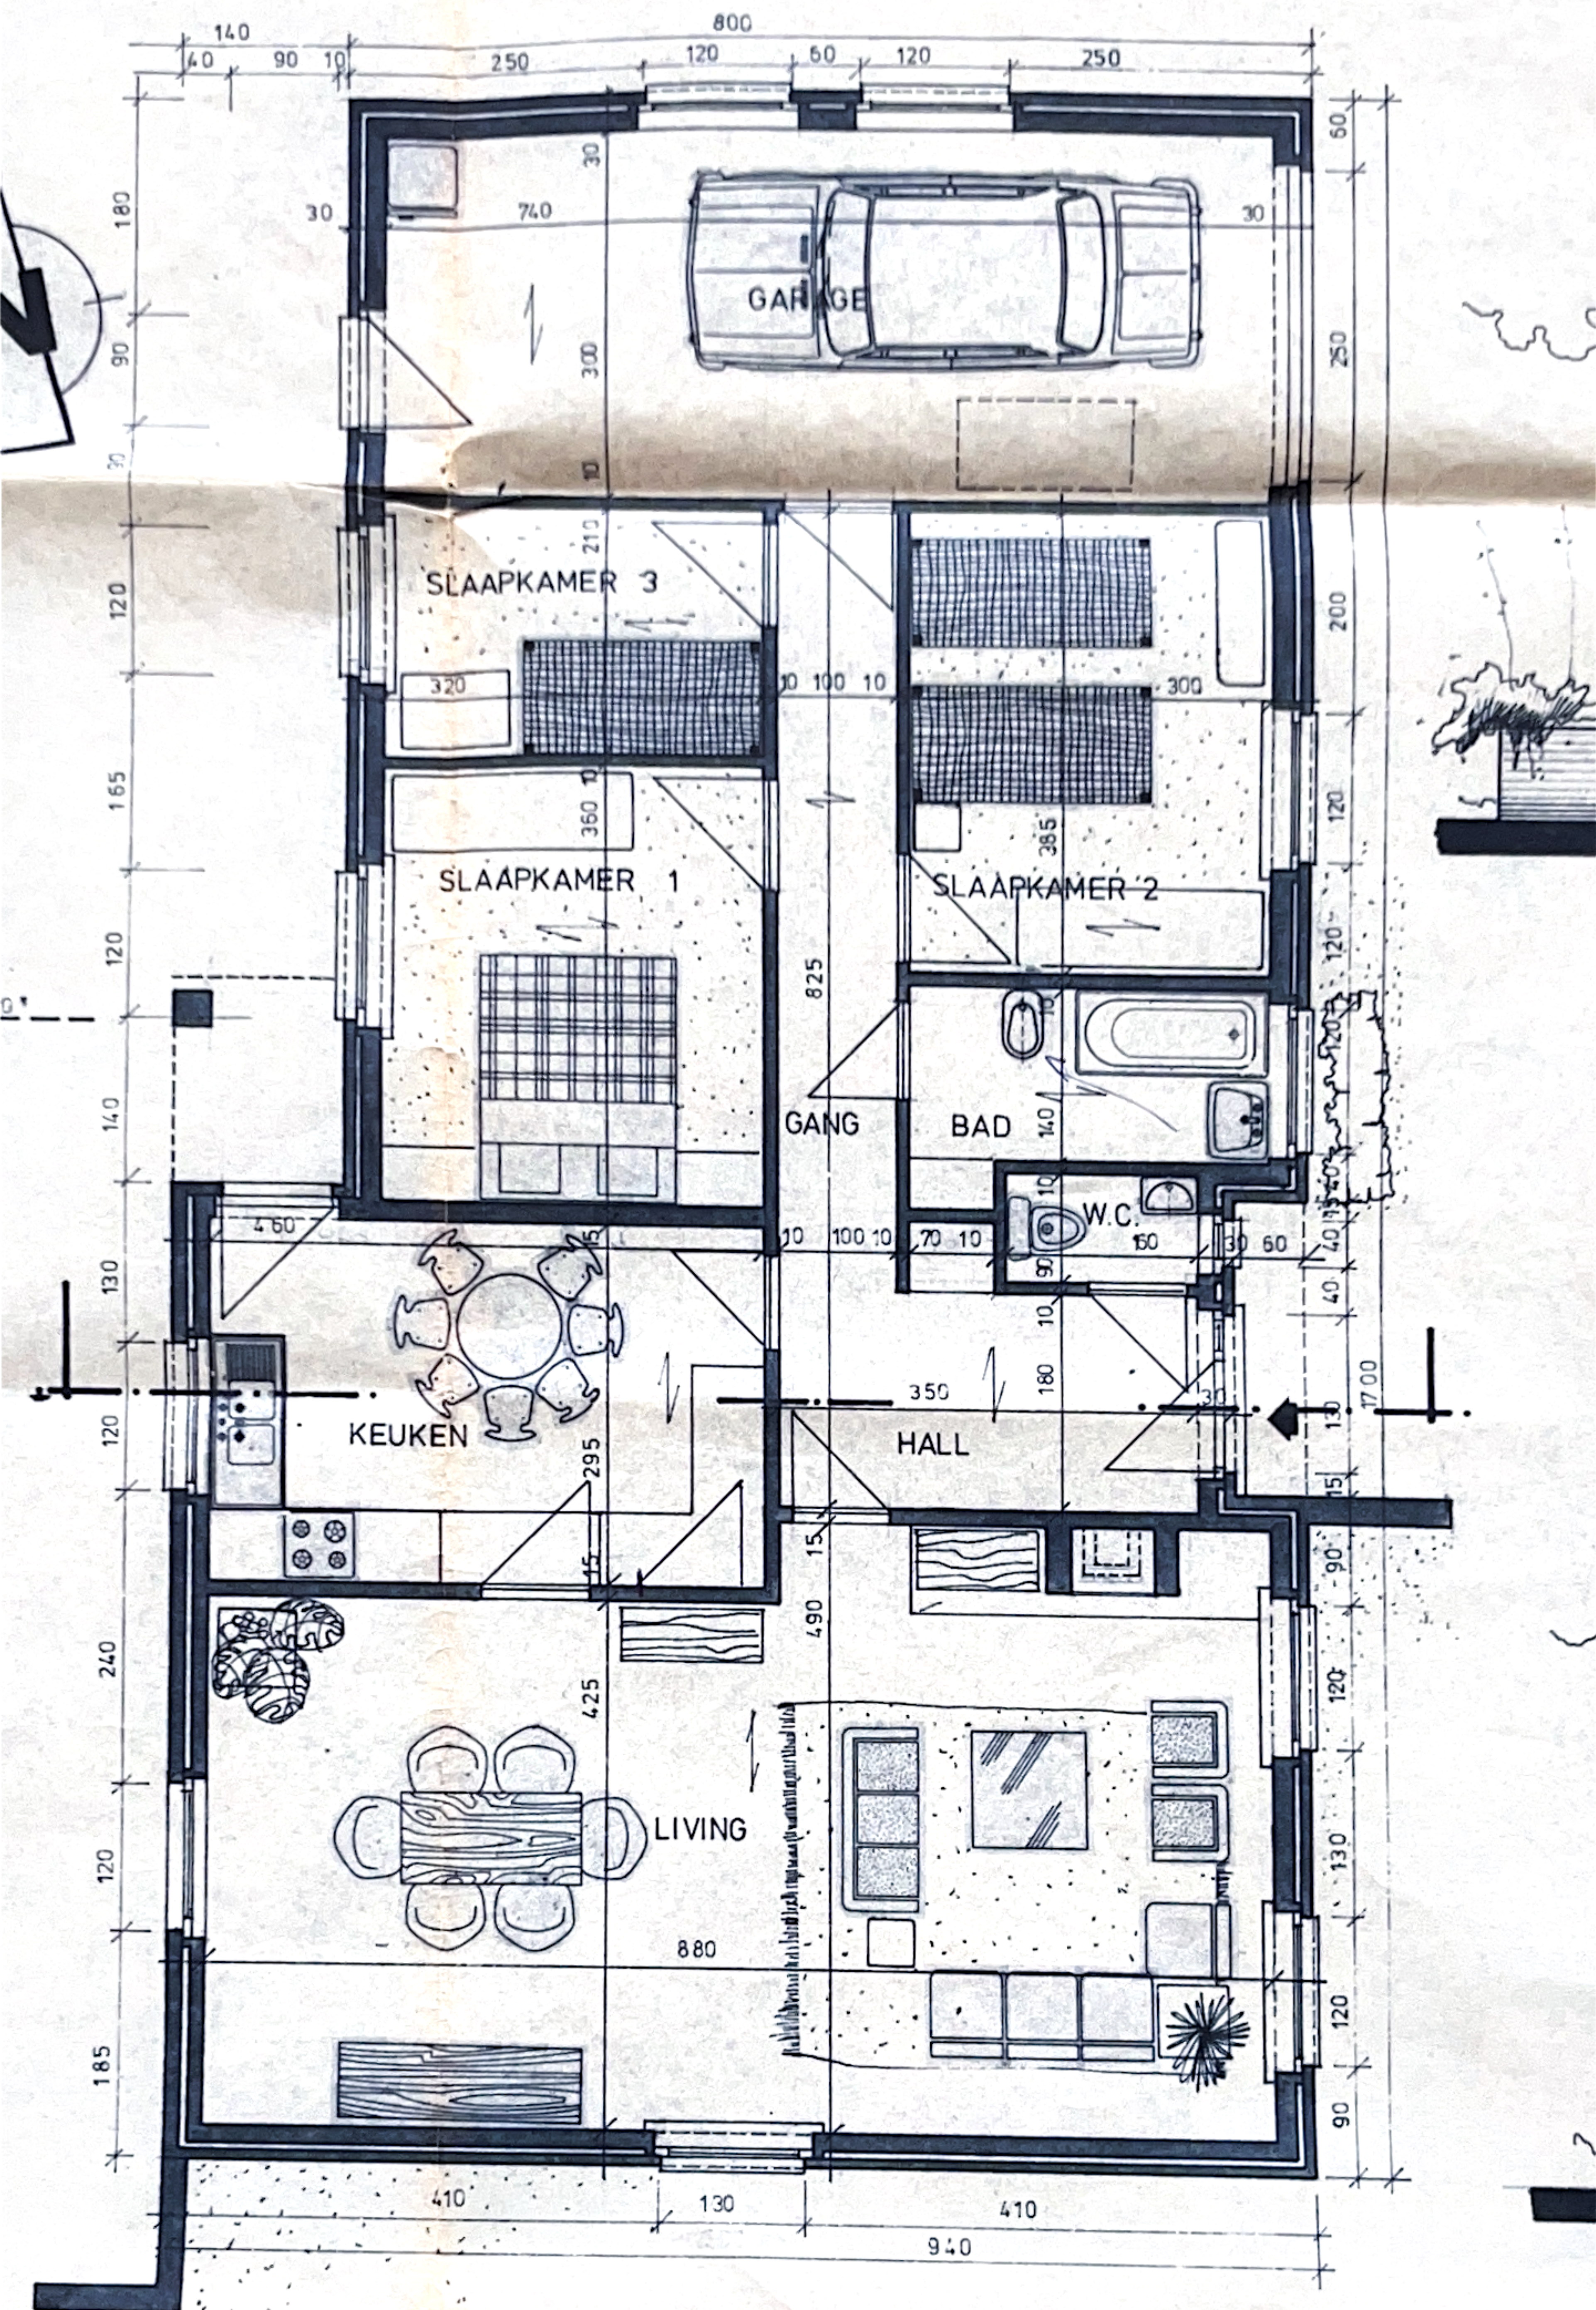


grondplan

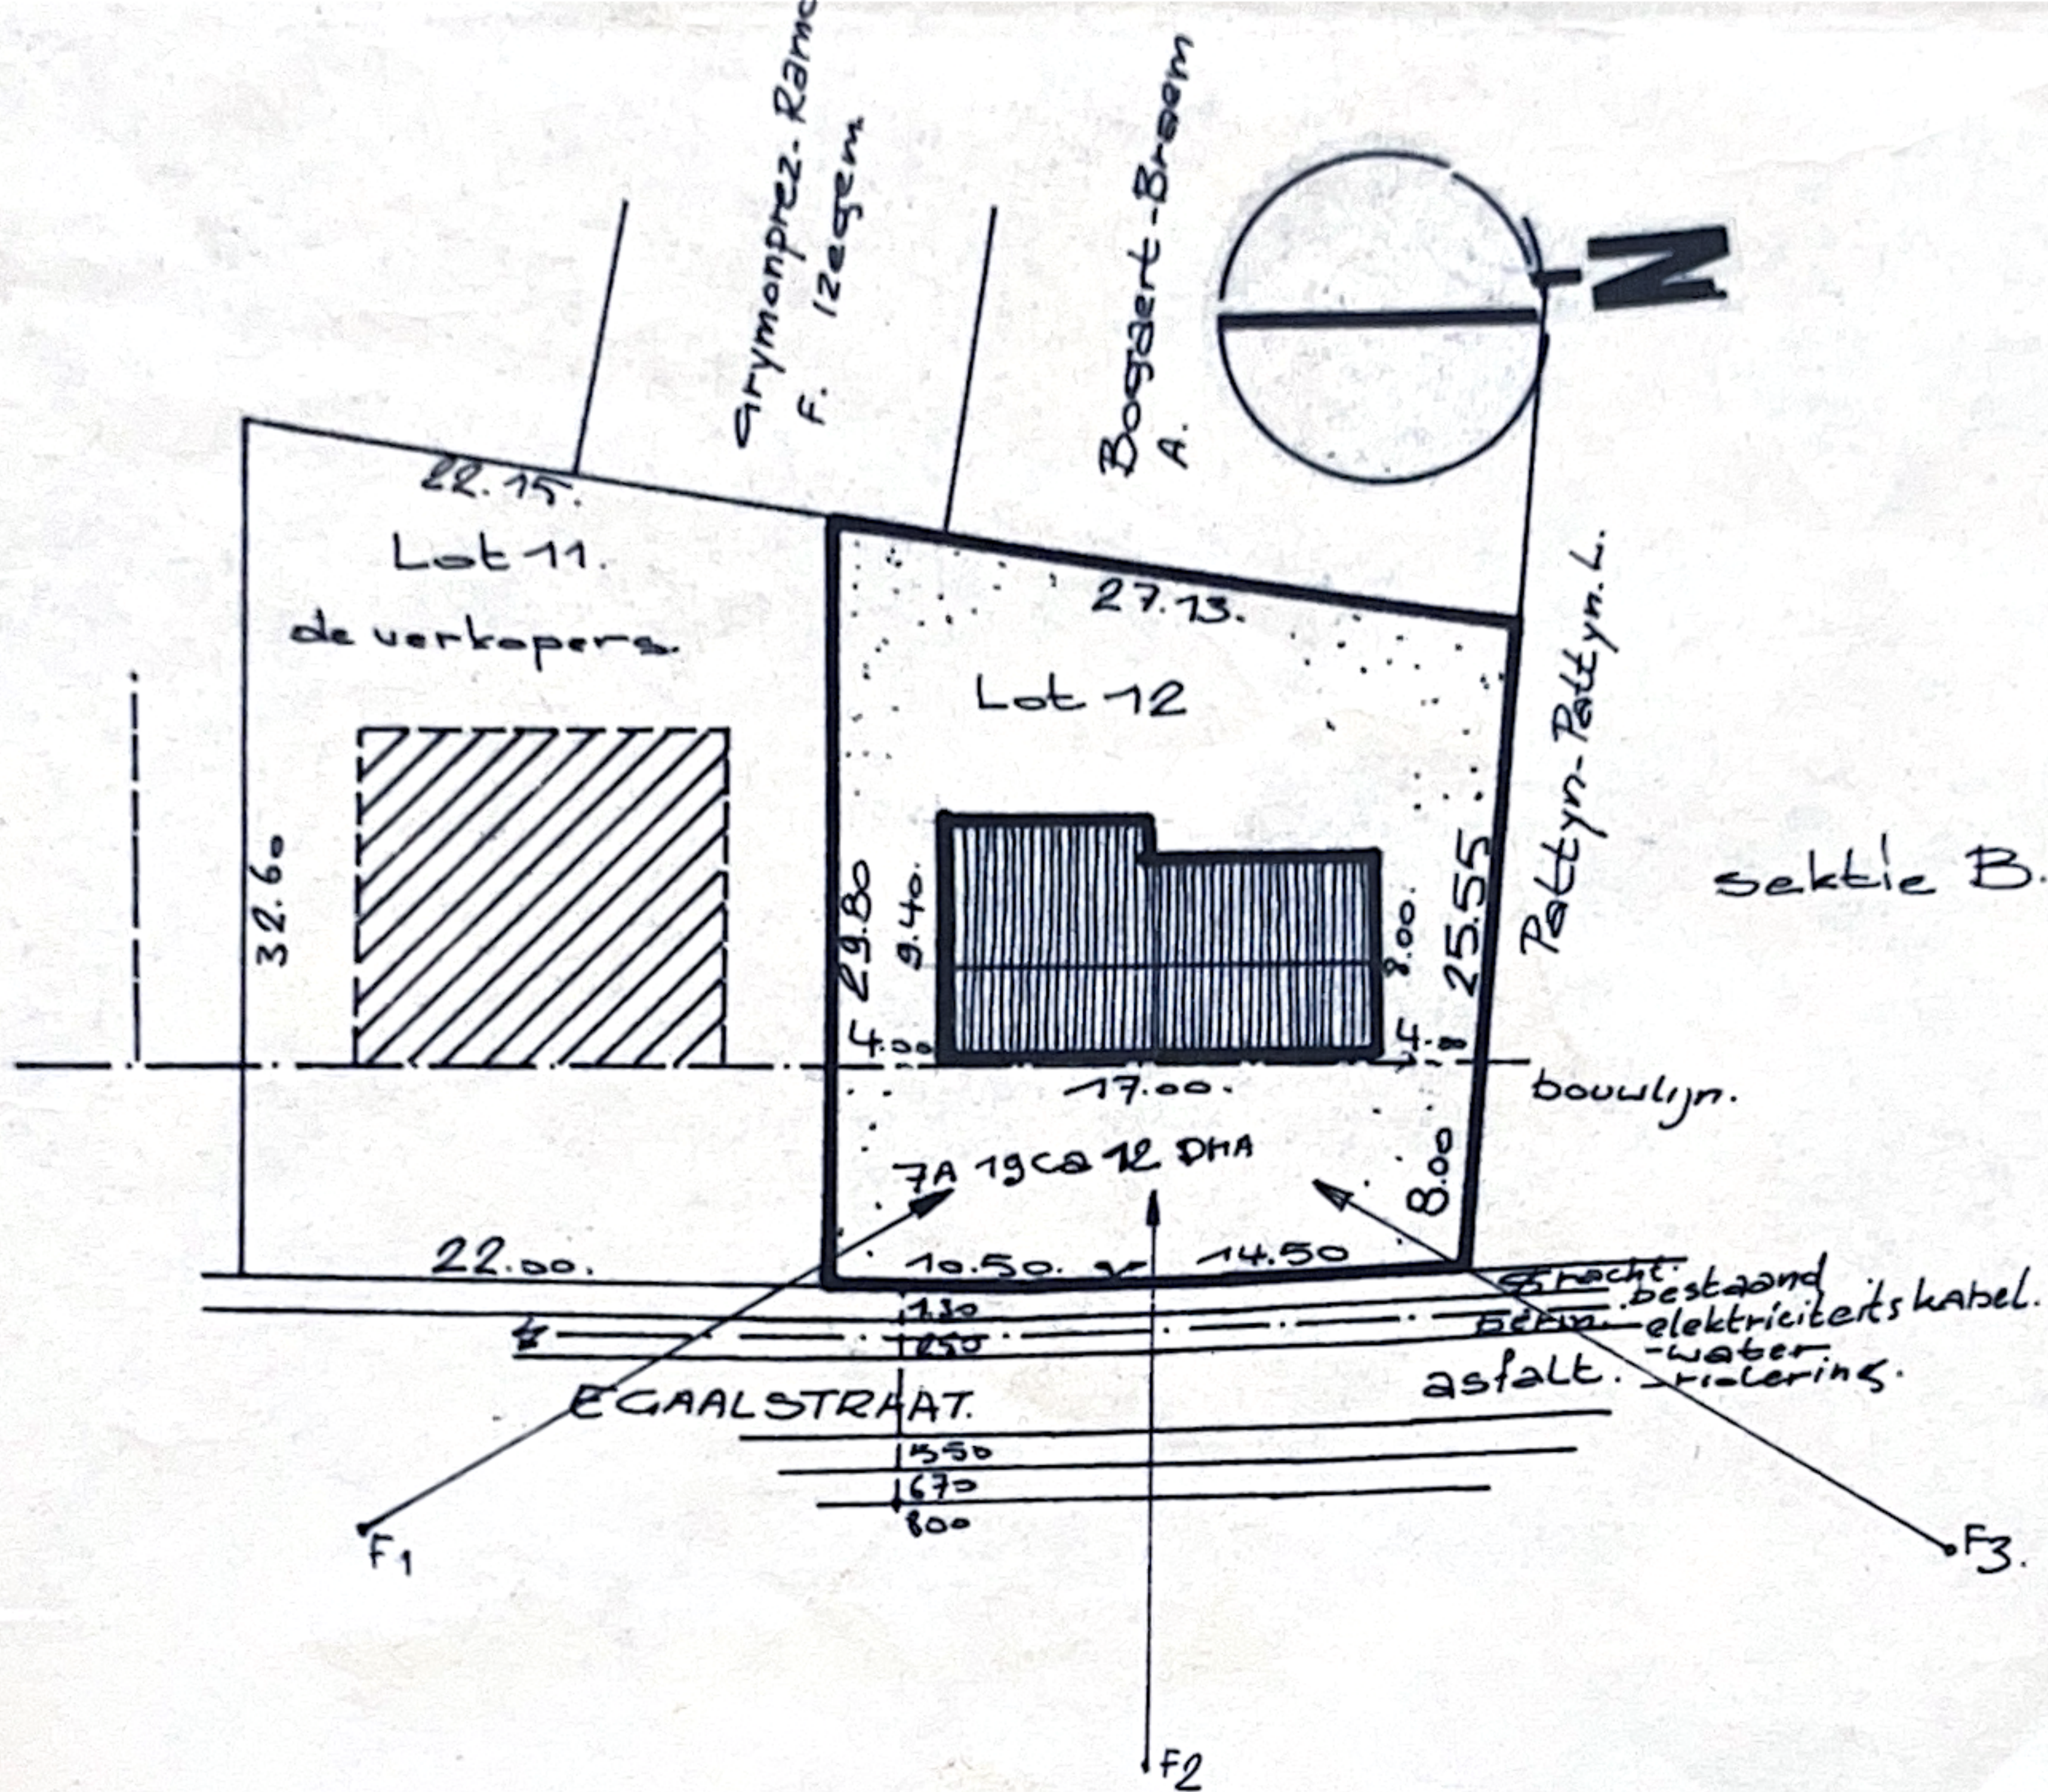

sektie B. nr. 974^L / deel.


materiaal dak = rustiekepan
 gevel = bezande baksteen romiens f.
 schrijnw. = merantie donker geolied

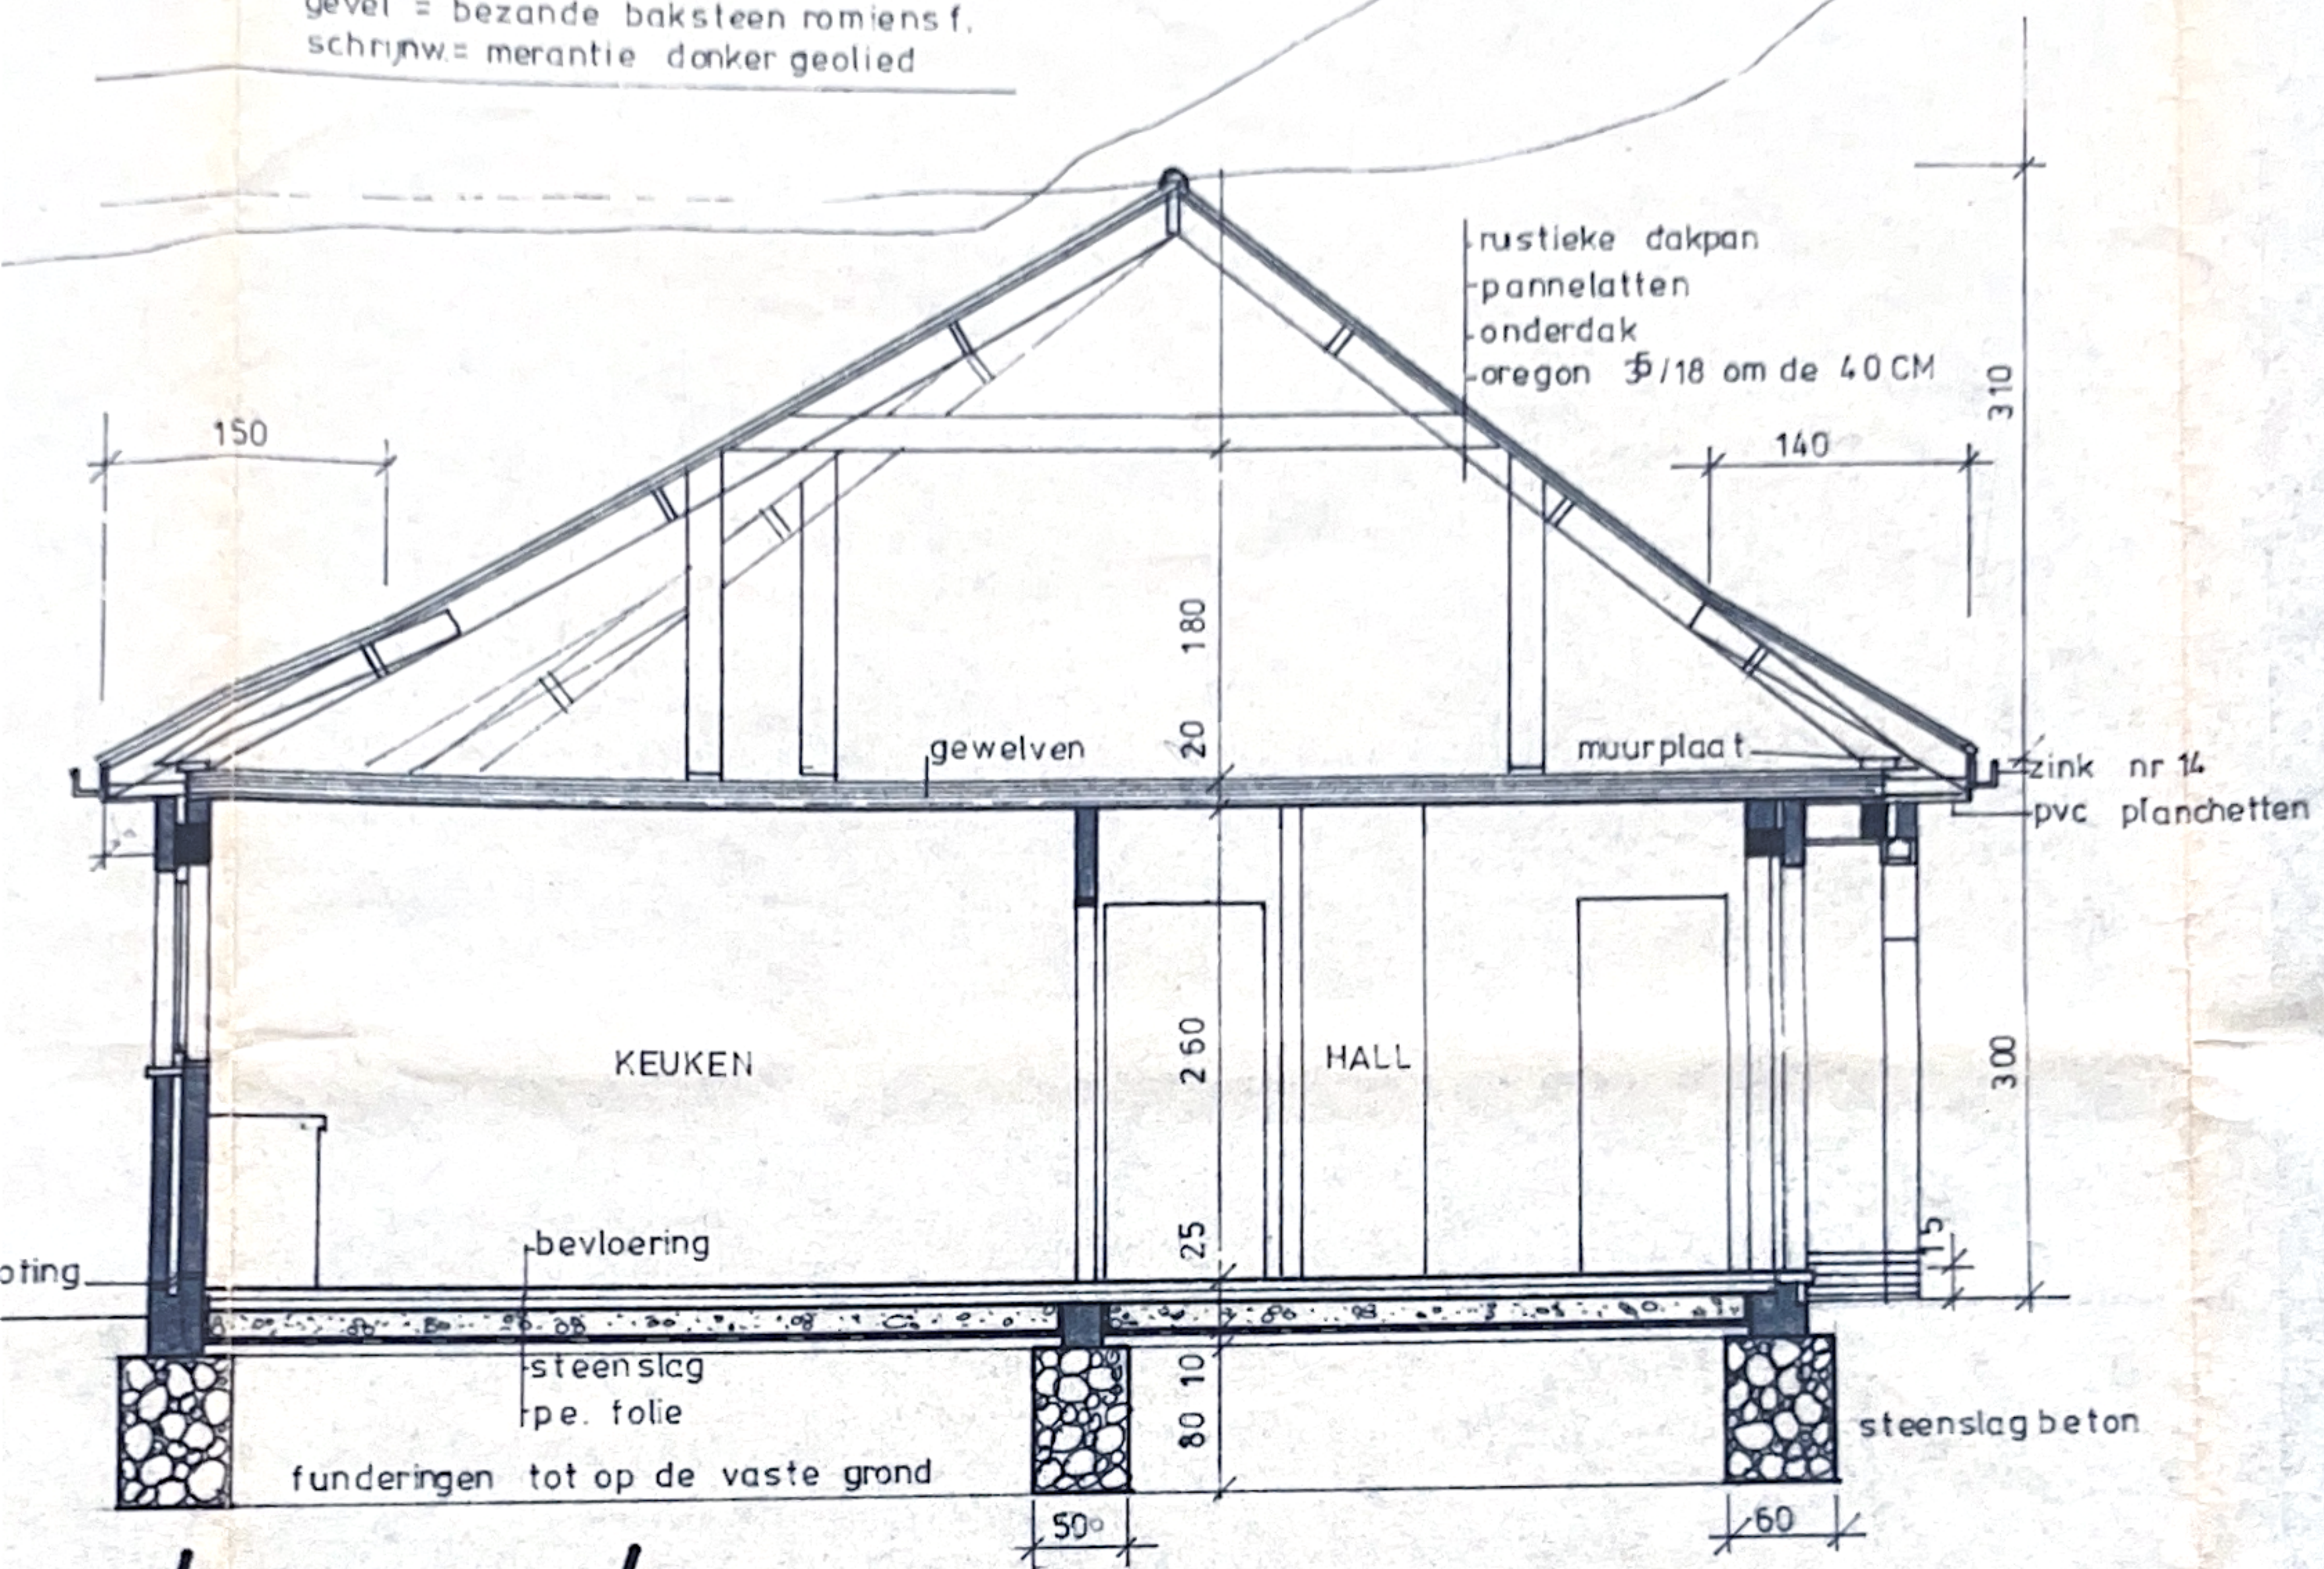

doorsnede



zijgevel

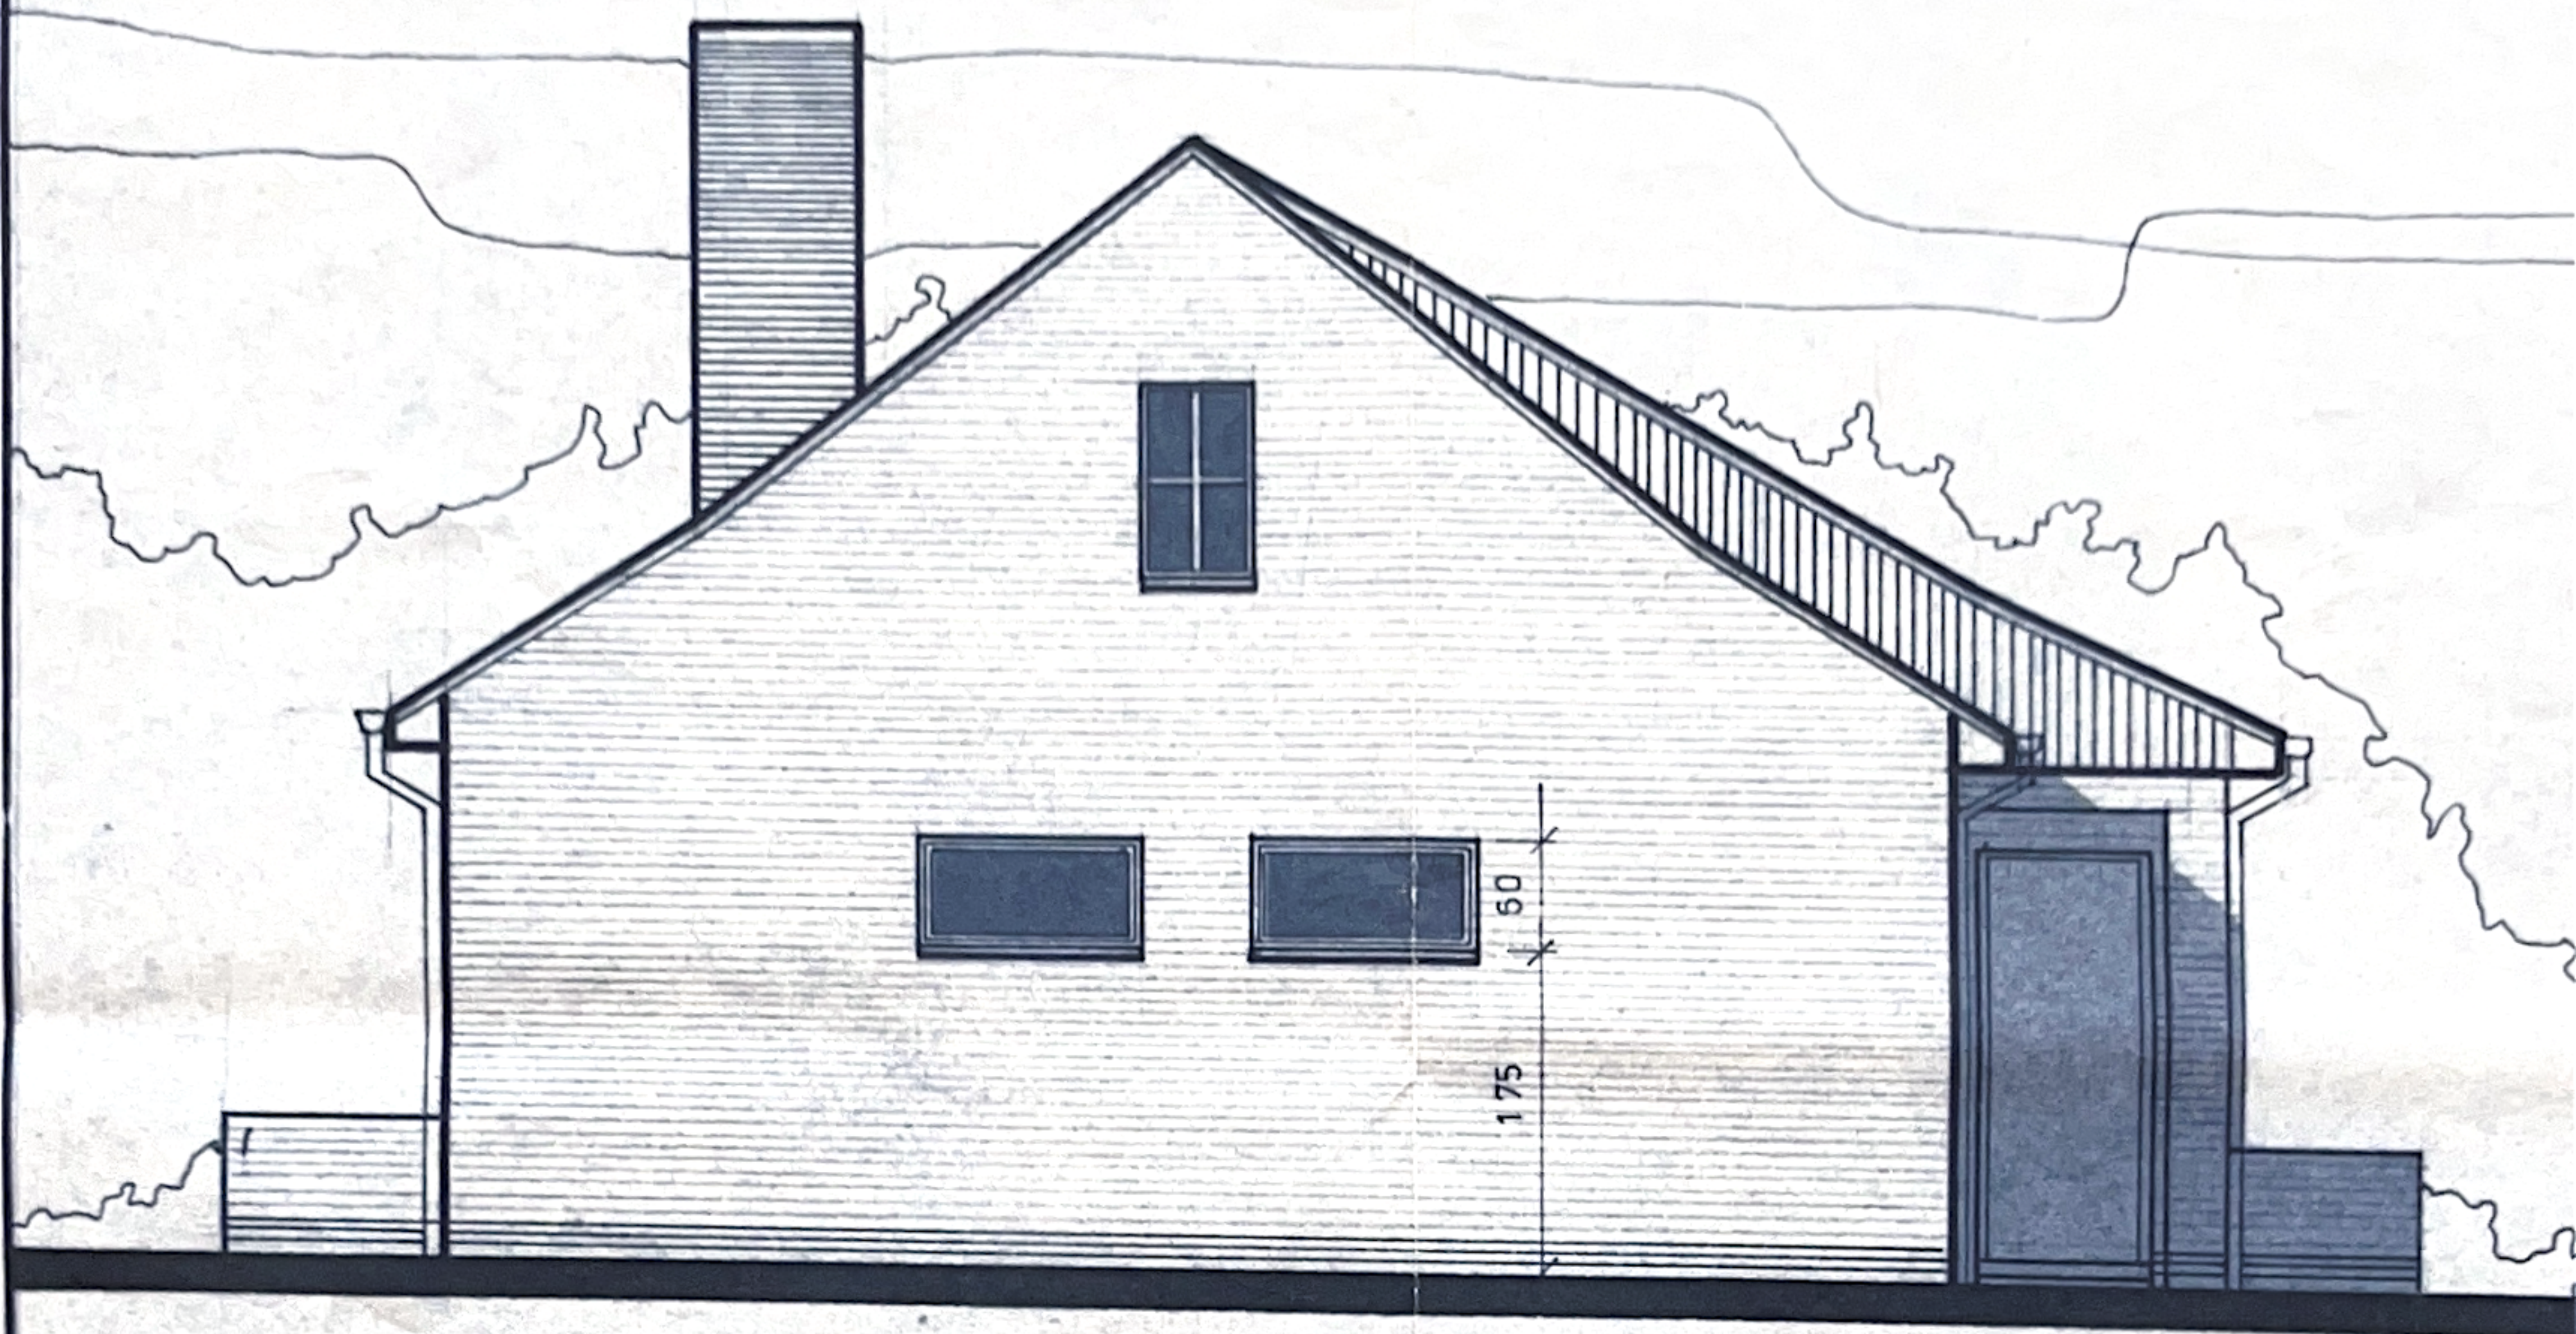

zijgevel garage

