
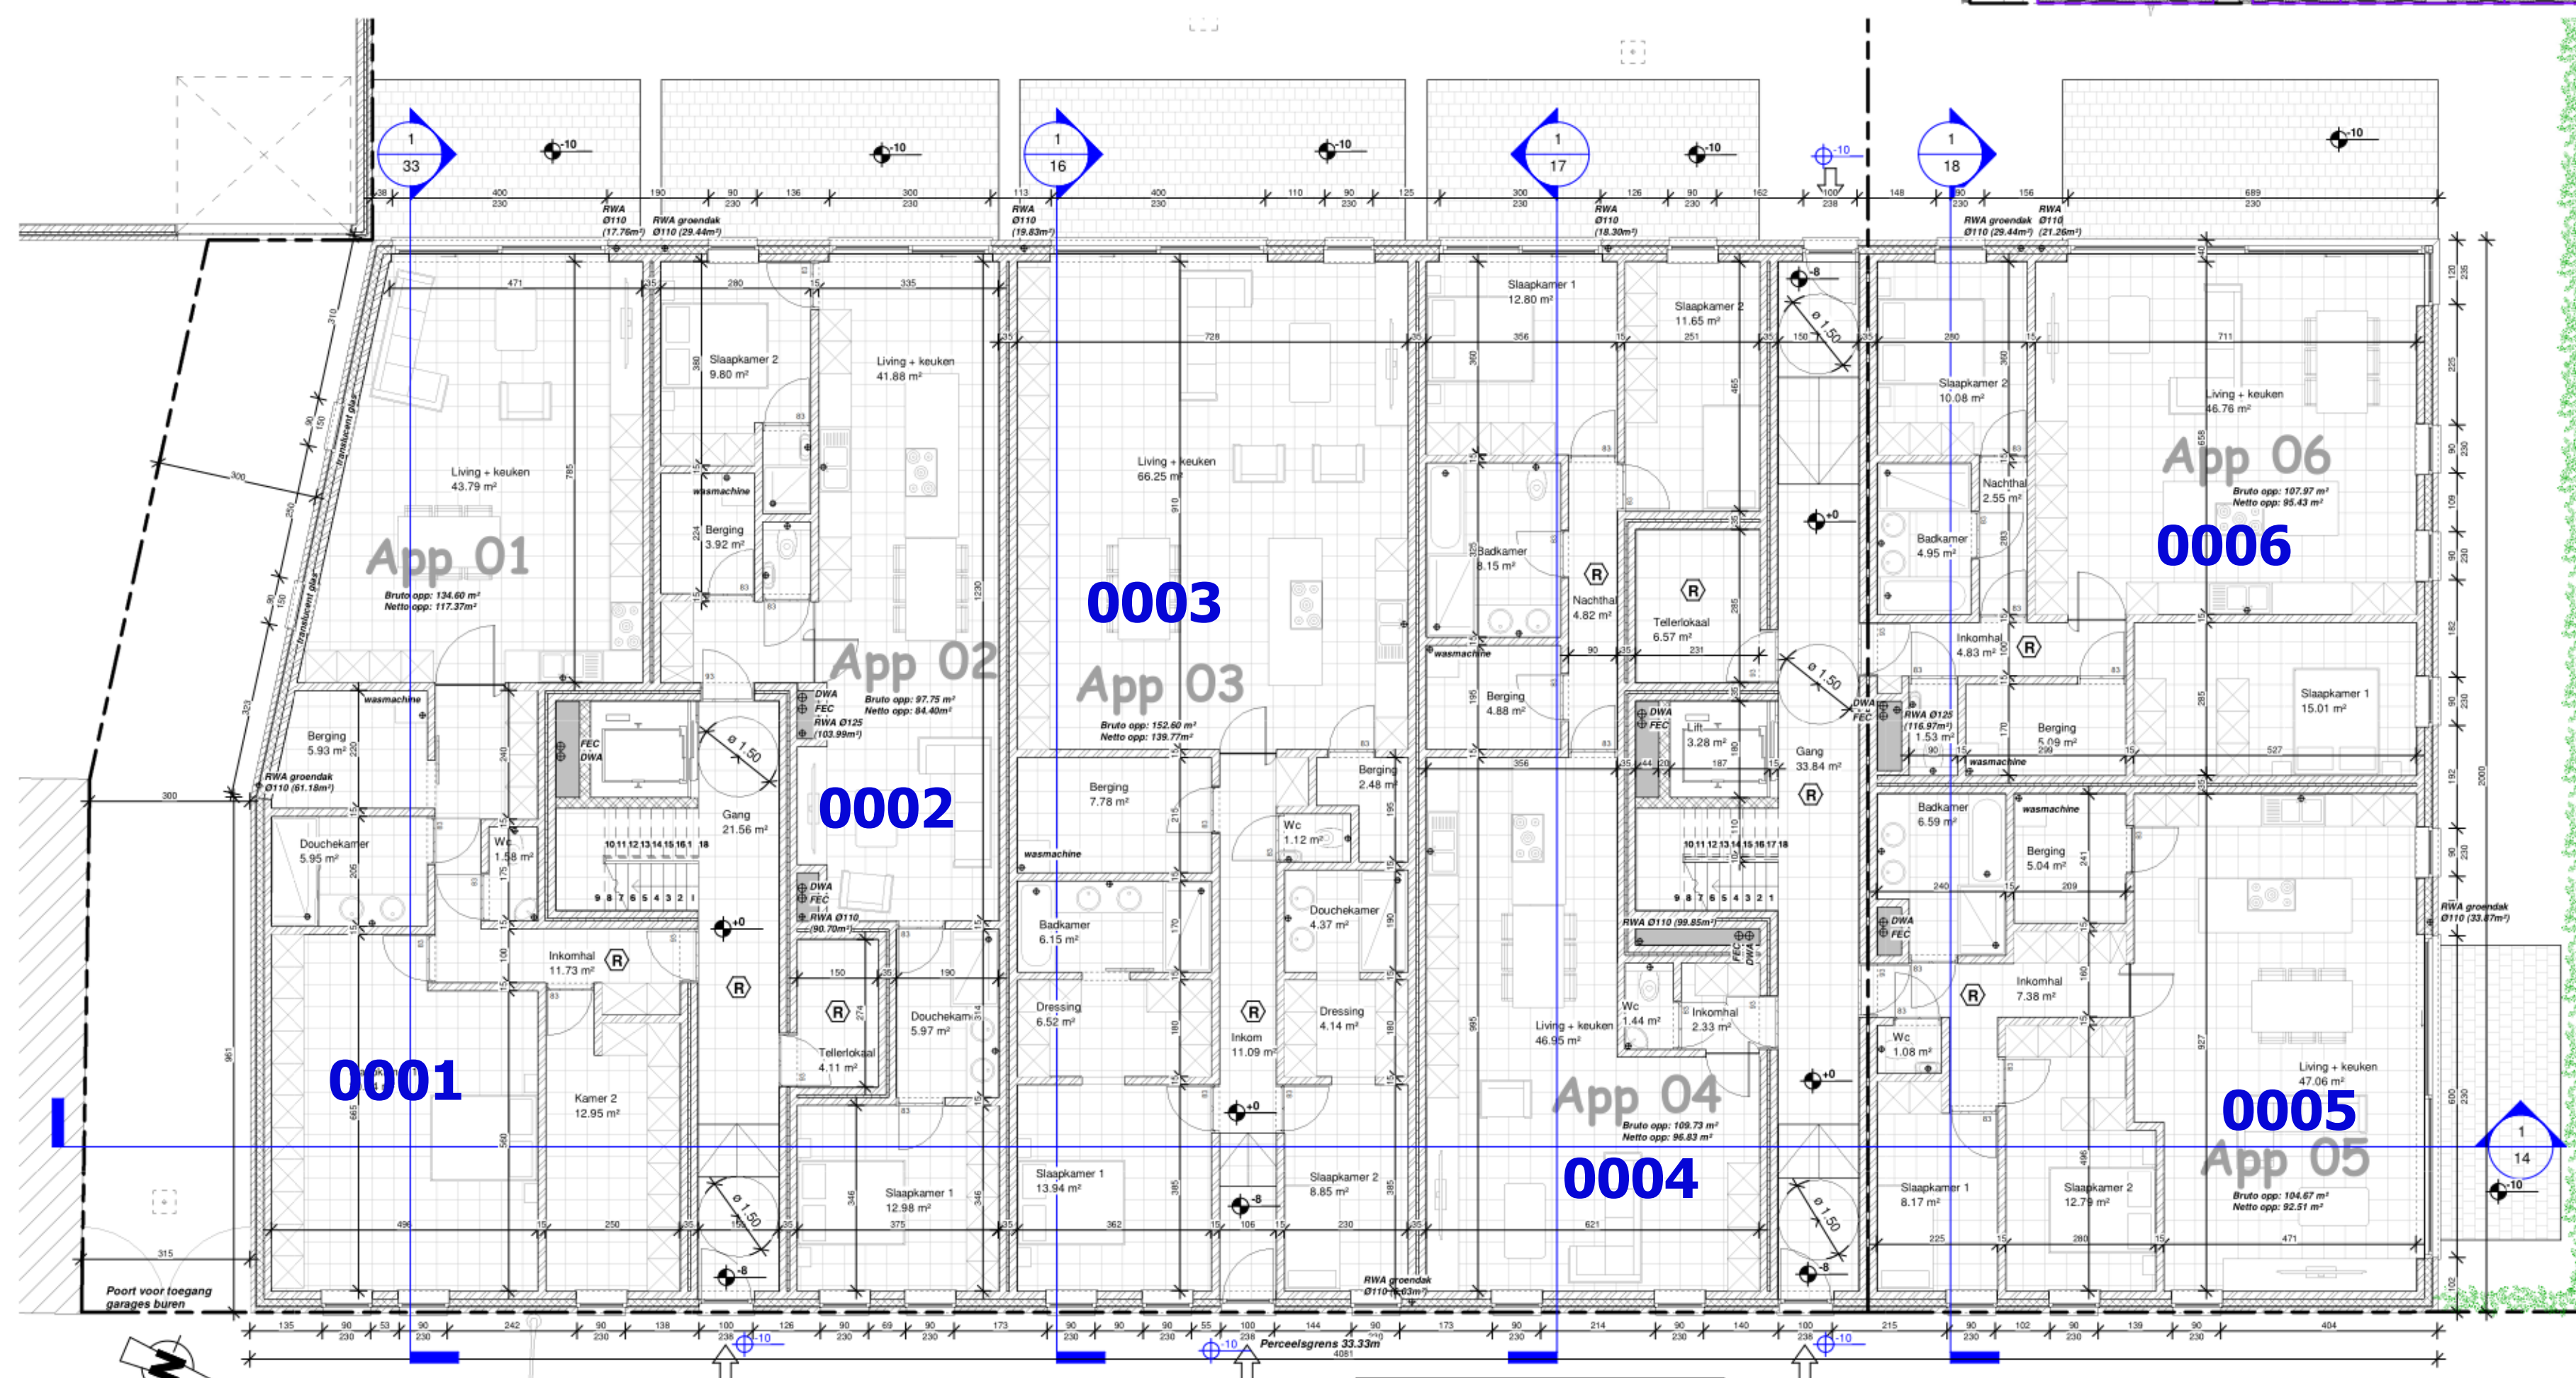


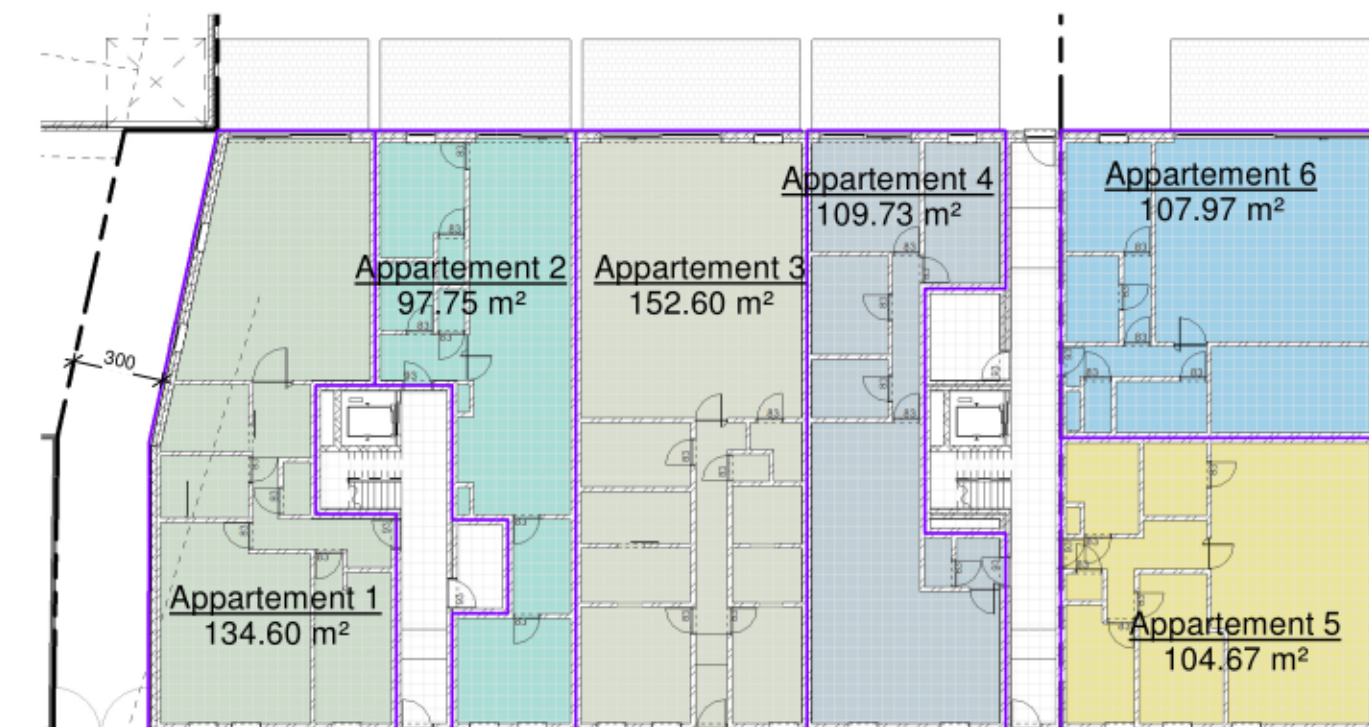

GEMEENTE INGELMUNSTER
Plan behorend bij het besluit van

5 juli 2021

van het college van burgemeester en
schepenen

Kortrijkstraat 46 - 8770 Ingelmunster

Nieuwe toestand - gelijkvloers

04/01/2021

Schaal As
Indicated

Architecten Vertongen
Kaardijstraat 69B 9000 Gent
09 222 88 55

