


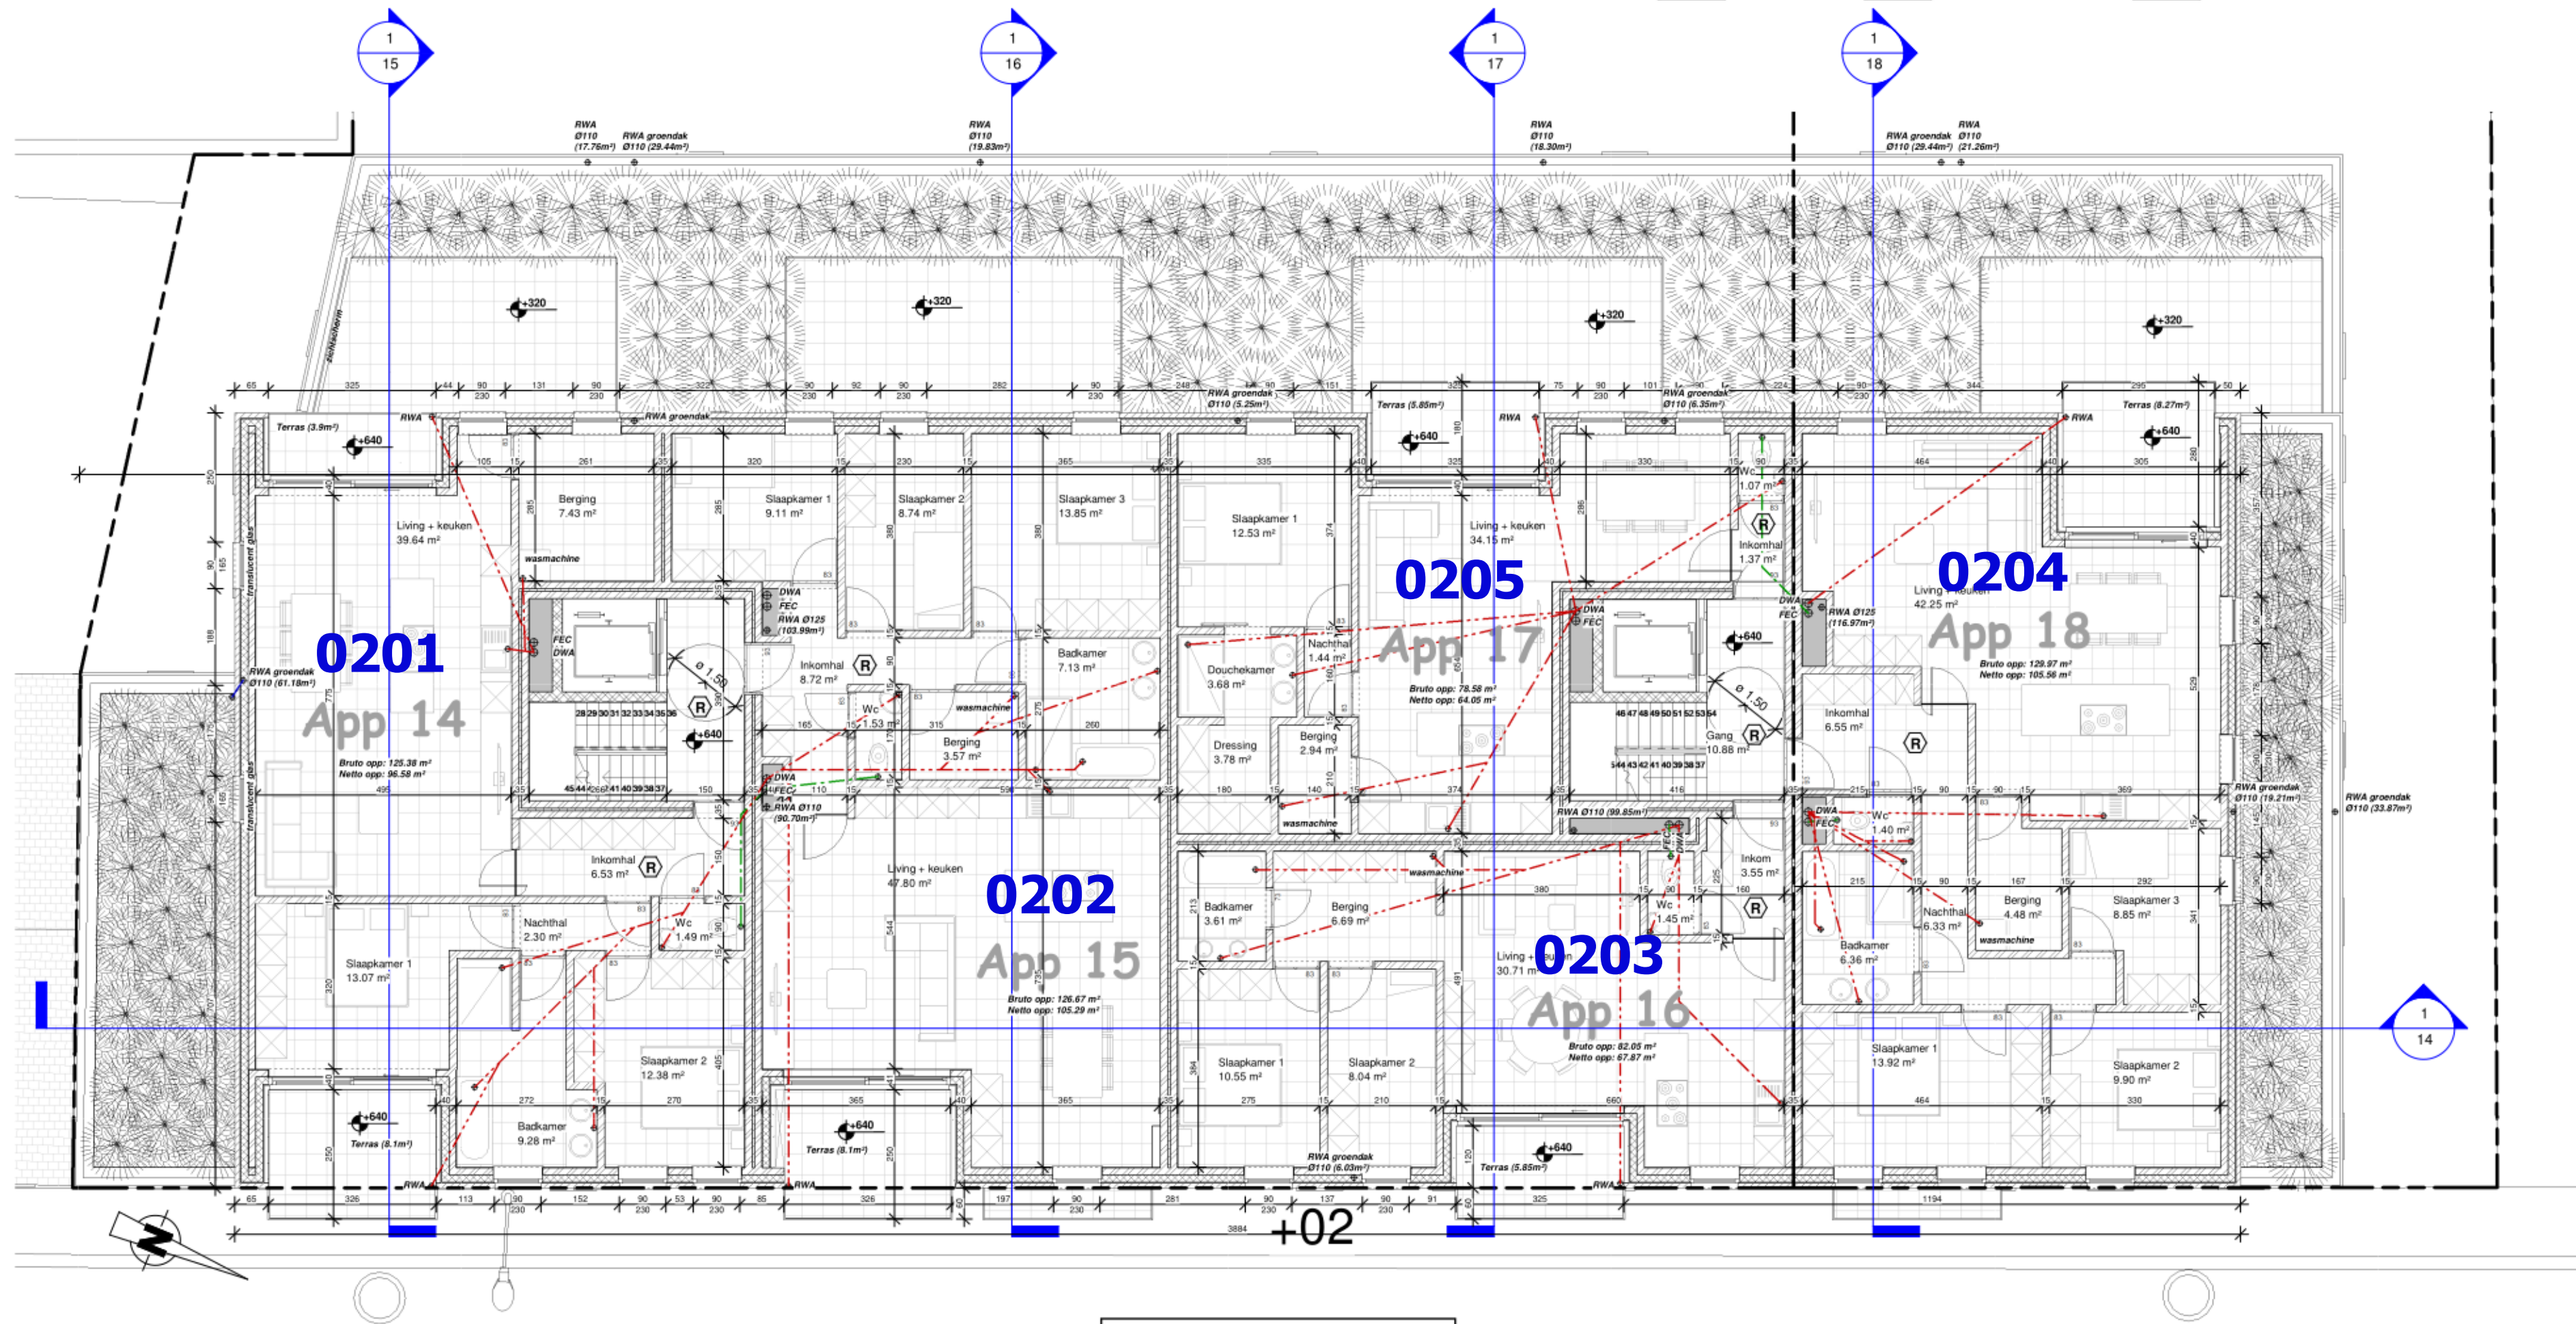

Architecten Vertongen
Kaarderijstraat 69B 9000 Gent
09 222 88 55

