

TECHNISCH BUREAU VERBRUGGHEN

VZW



Controleorganisme erkend door het ministerie

O. ref.: _____

U. ref.: _____

VERSLAG NR.: 14/12.06.99/11

PROCES-VERBAAL OVER HET ONDERZOEK VAN EEN ELEKTRISCHE LAAGSPANNINGSINSTALLATIE

ADRES INSTALLATIE: Bruggenlaan 31

EIGENAAR: Chie / Mest / Ben

Adres: idem 051/545478

OPDRACHTGEVER: Quintus Schenck

Adres: idem 051/545478

INSTALLATEUR: idem 051/545478

Adres: _____

BTW of IK: 0796391579

ZETEL ANTWERPEN
Van der Sweepstraat 3 bus 44
2000 Antwerpen
Tel. 03 216 28 90
Fax 03 238 86 65

ZETEL BRUSSEL
Clovislaan 15
1000 Brussel
Tel. 02 230 97 69
Fax 02 230 26 76

EAN: _____

Ref.: _____ Teller nr. _____

Index: Levensverzekering

Datum van het onderzoek: 27/06/12 Aard van het onderzoek: gelijkvormigheidsonderzoek - controlebezoek volgens:

(AREI art. 270) (AREI art. 271) (AREI art. 276) (AREI art. 276bis) (ARAB art. 262) (K.B.2.6.2008) (T.R. art. 231) (Voorschr.-DNB)

Aard installatie: Nieuwe - Uitbreiding - Wijziging - Voorlopig - Verzwaring - verkoop wooneenheid: Type der lokalen: Levensverzekering

Begin werken: Fundering vóór na 1.10.81 - Elektrische installatie vóór na 1.10.81 - 1.1.83 AREI art.86

Aansluiting: Spanning 230 V Bescherming van de aansluiting 2x30 A

Voedingskabel hoofdbord: _____ X _____ mm² Alg. schakelaar: type 2x30/300

Type van de aardelektrode: lus - baren - pennen - horizontale geleider Schema: TT

Aantal borden: _____; Aantal eindstroombanen: _____; RA: 29,8 Ohm; RI tot _____ MOhm

Uitwendige invloedsfactoren: Beuring uitbreiding 2 fase spannen op bestaande installatie

BESCHRIJVING: 2 (4)










UITGEVOERDE CONTROLES: zie verso idem

VASTGESTELDE INBREUKEN EN/OF NOTA'S: _____

PROCES-VERBAAL VAN HET GELIJKVORMIGHEIDSONDERZOEK


PLICHTEN VAN DE EIGENAARS, BEHEERDERS OF HUURDERS: Zie keerzijde.

- BESLUIT
- De installatie is conform. De ingangsklemmen van de algemene ADS werden verzegeld en de ééndraads- en situatieschema's werden voor gezien getekend. De installatie dient opnieuw gecontroleerd uiterlijk op 27/06/12 (art. 271 AREI) alsook vóór de ingebruikname van elke belangrijke wijziging of beduidende uitbreiding, uitgevoerd voor deze datum.
 - De installatie is niet conform.
 - De installatie mag in dienst blijven indien zonder vertraging wordt voldaan aan de vastgestelde inbreuken en de gepaste maatregelen getroffen worden opdat de installatie geen gevaar vormt voor personen of goederen. De installatie is niet conform. De installatie dient opnieuw gecontroleerd te worden door (hetzelfde) organisme uiterlijk op _____

DE AGENT-ONDERZOEKER:
nr. + naam + handtekening

De directeur,



Klant

Serienummers omvormers

Naam: Carynne Baen

Adres: De Waaierkeensweg 31
Huik 28

1) 2002-11-0459

2) 2002-07-19-20

3) _____

Panelen 8
Type: ET-solar 240


Panelen 18
Type: ET - 240

Panelen
Type:

Strings: 1 (1x8)

Strings: 2 (7x8)

~~Strings:~~

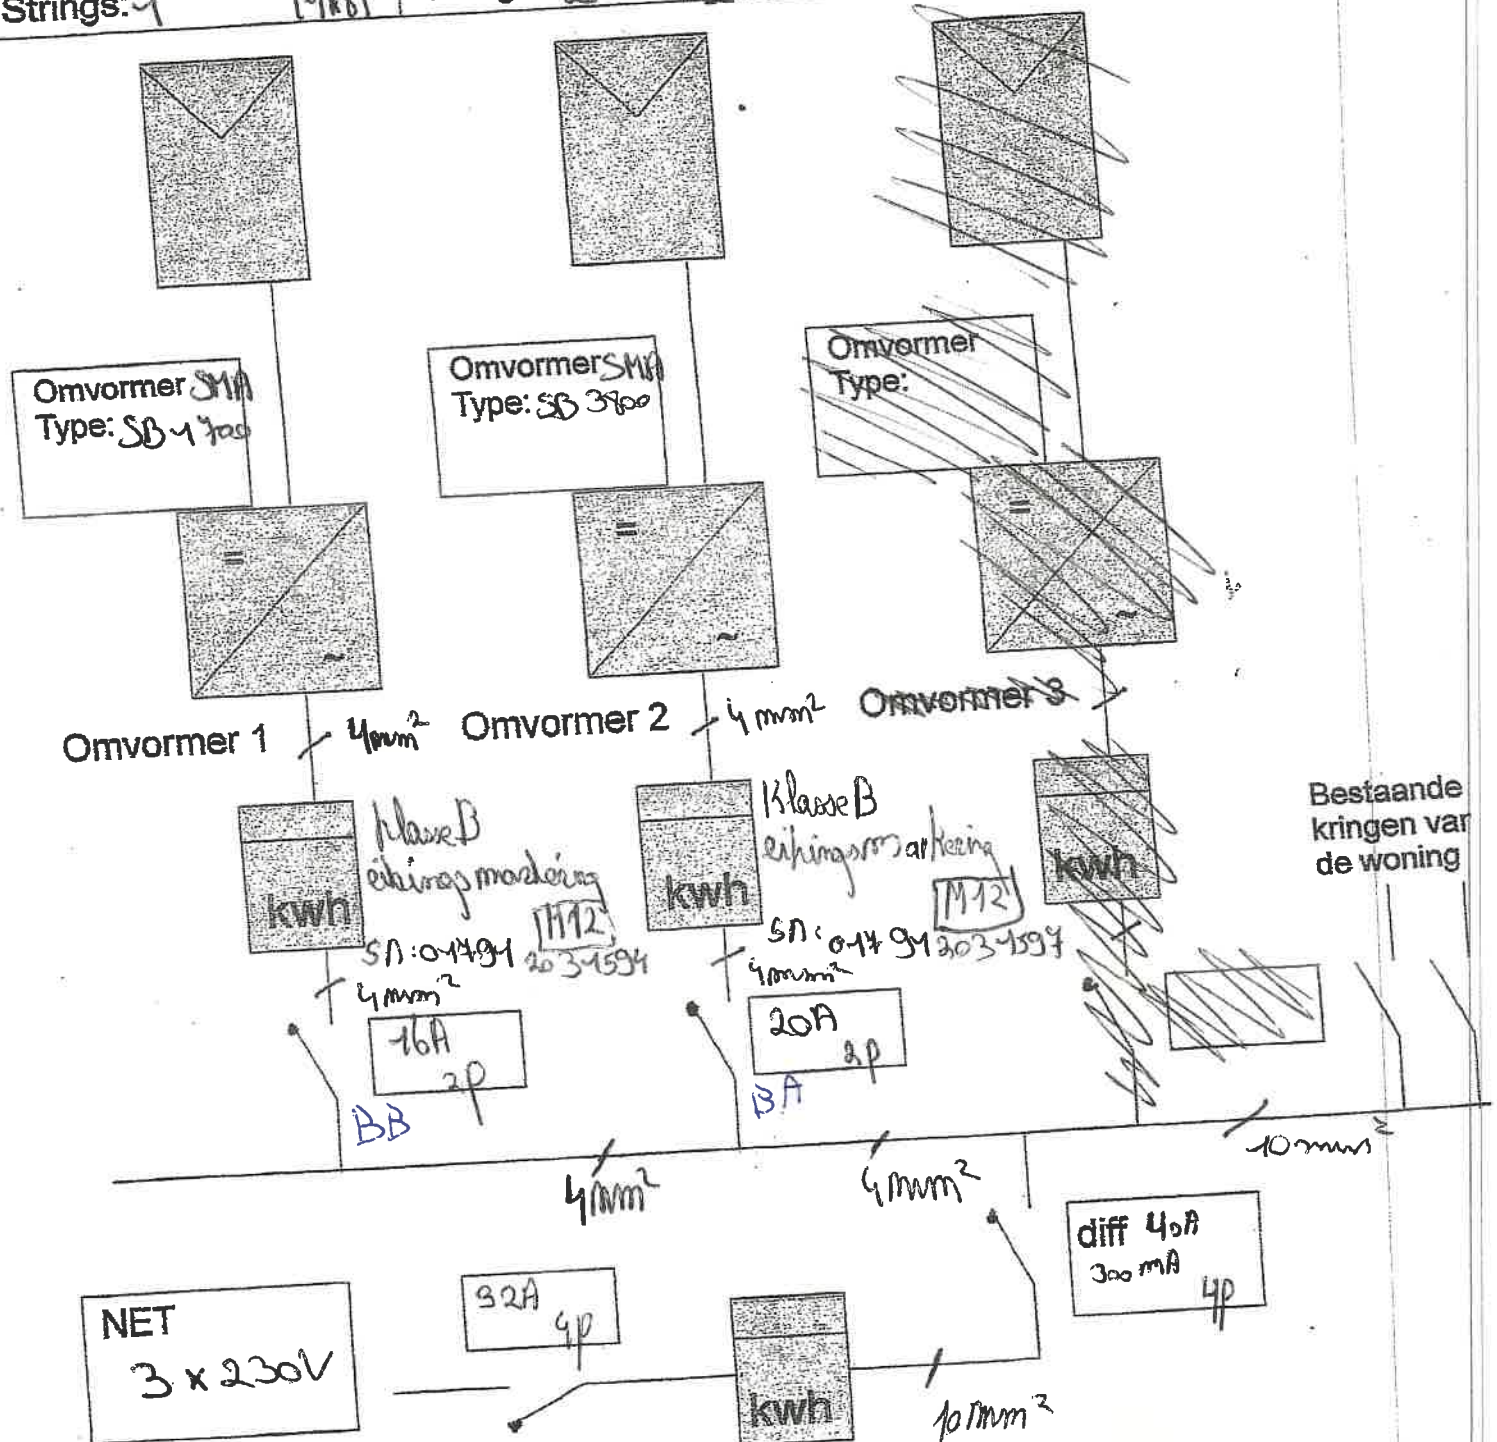

Schema voor de keurder