


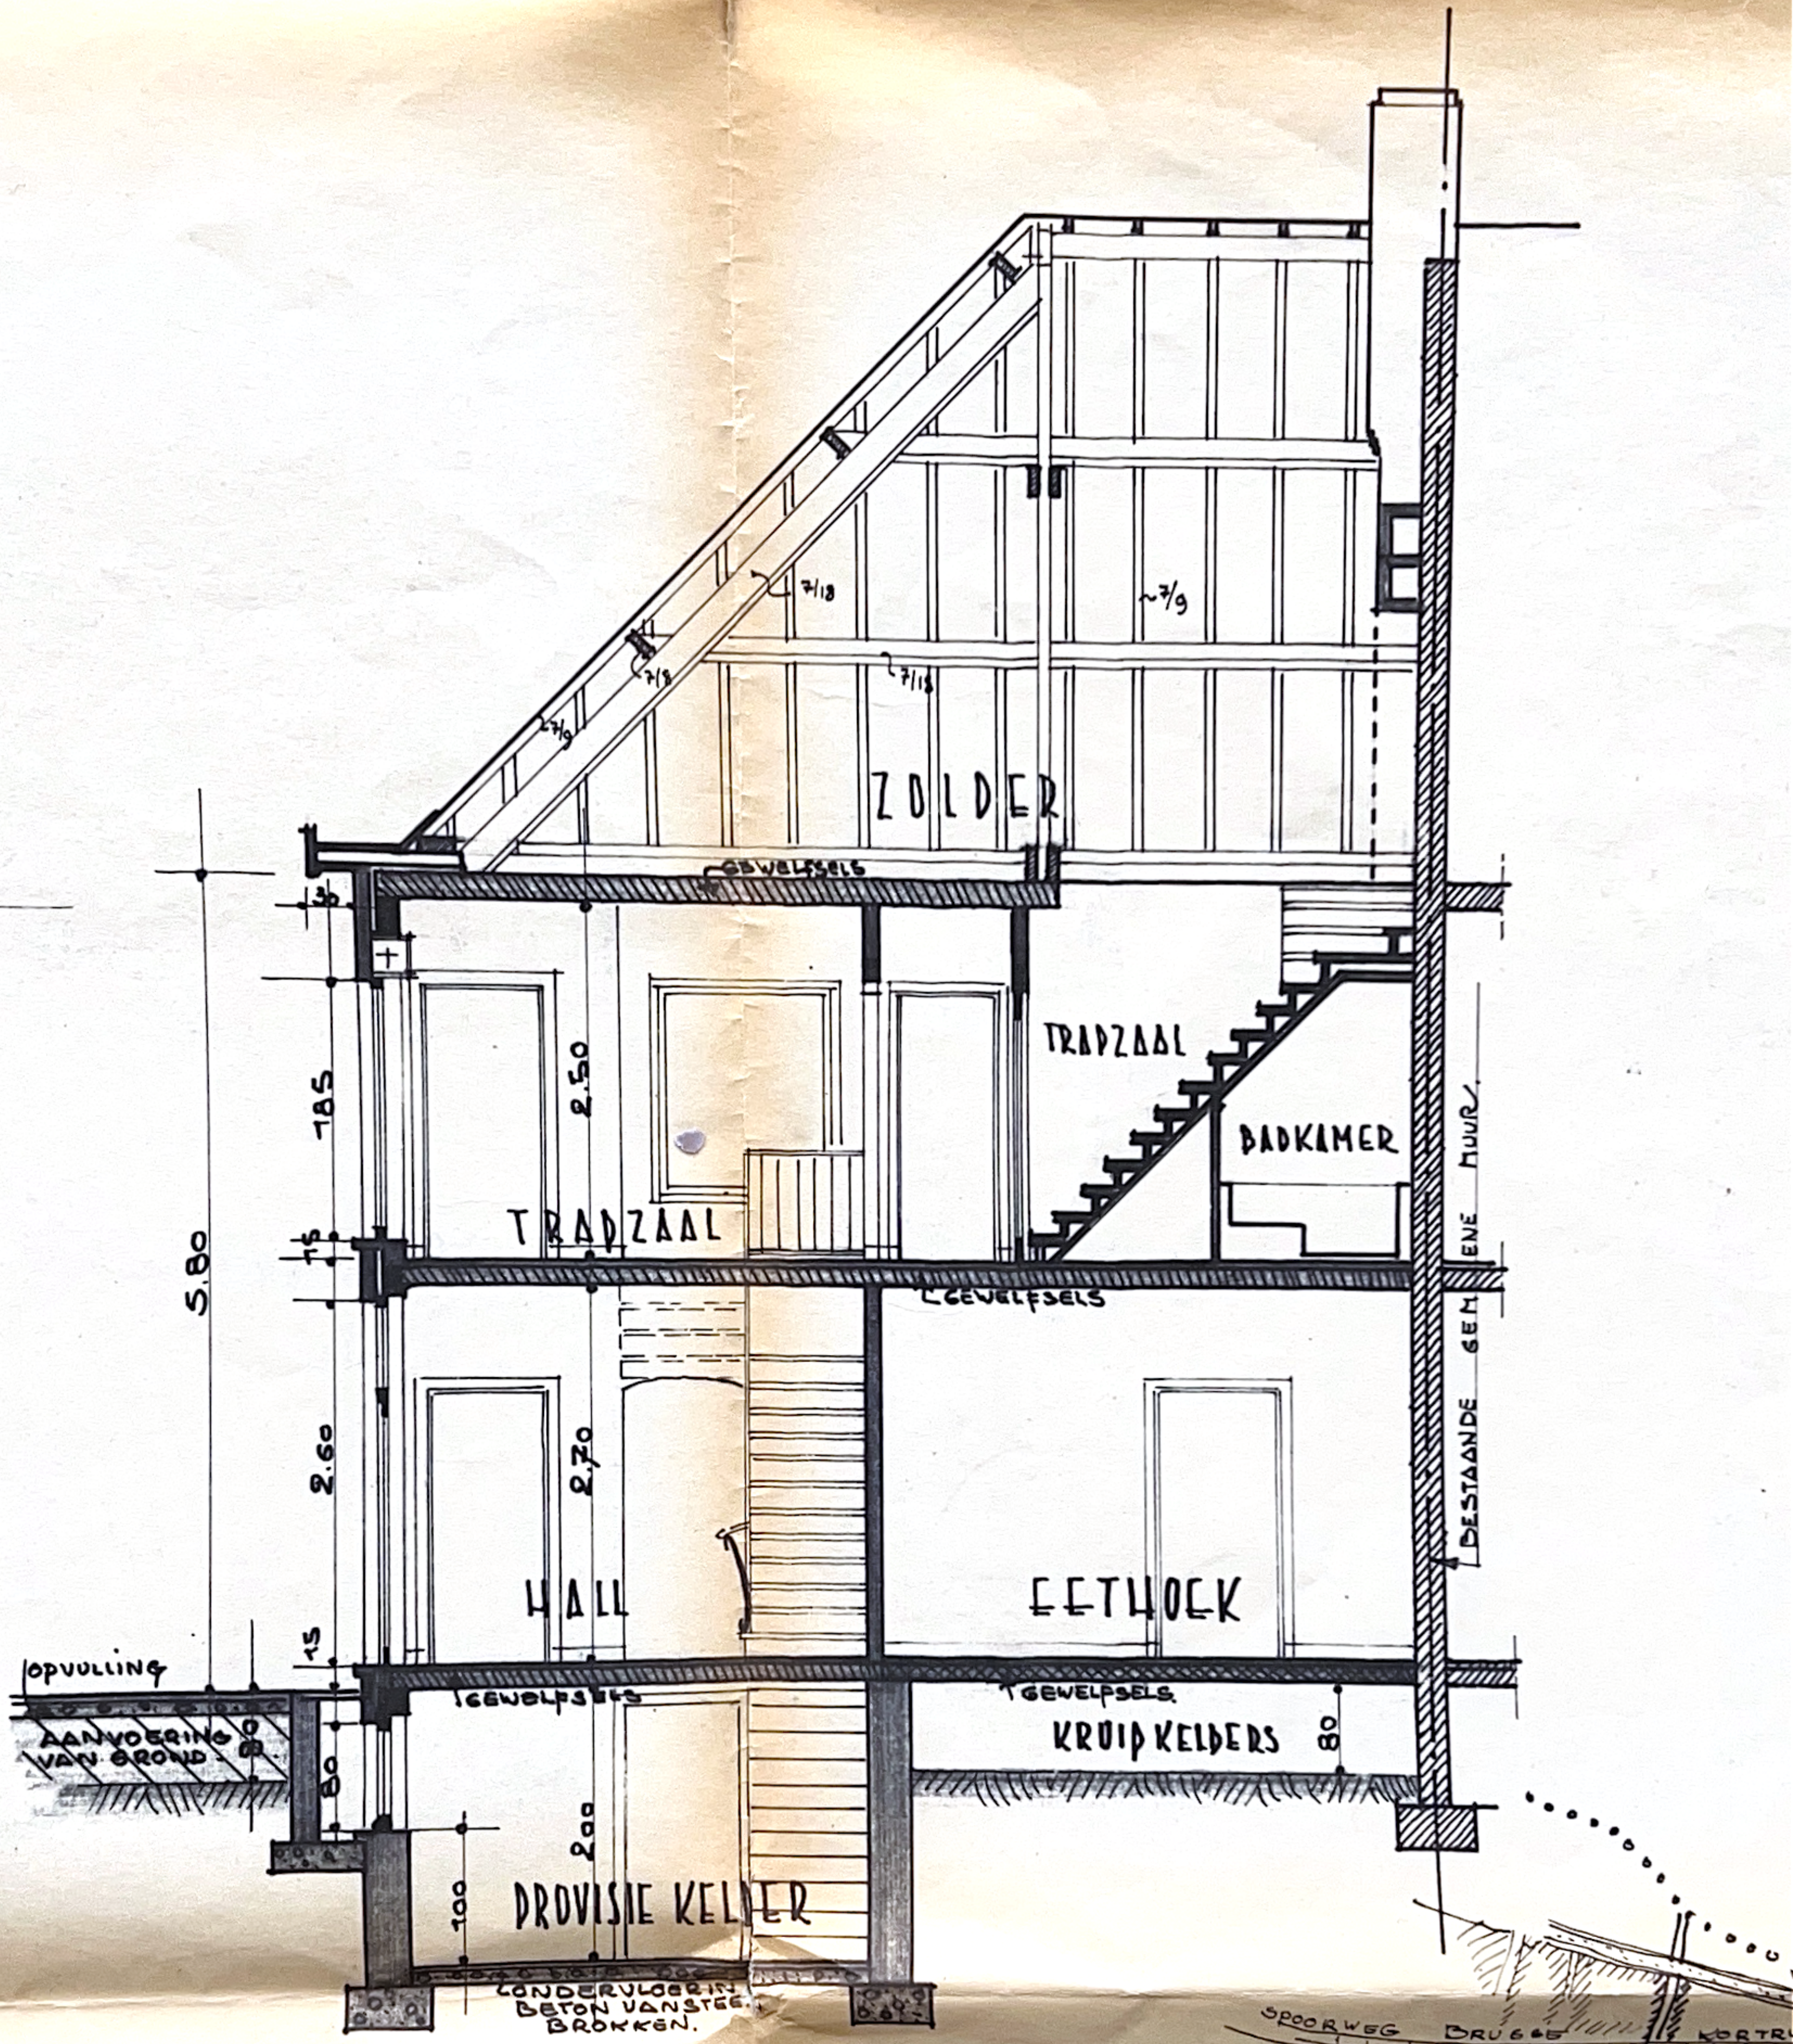

DOORSNEDEN.