Gemeente WEVELGEM

1ste Afdeling -

Sectie C - nrs. 120/g/6, 120/p/5 en 120/y

1/4 PLAN BASISAKTE
GELIJKVLOERS
(schaal 1/250)

Perceelsgrenzen werden vastgelegd volgens plan Govaert&DeCock dd.xx/xx/xxxx met nummer xxxxx-xxxxx
Basisakte heeft betrekking op lot x met gereserveerd kadasternummer xxx/x

Plannummer basisakte:
xxxxx-xxxxx

Alle oppervlaktes zijn netto-oppervalktes.

Kadasterplan (schaal 1/1.000)

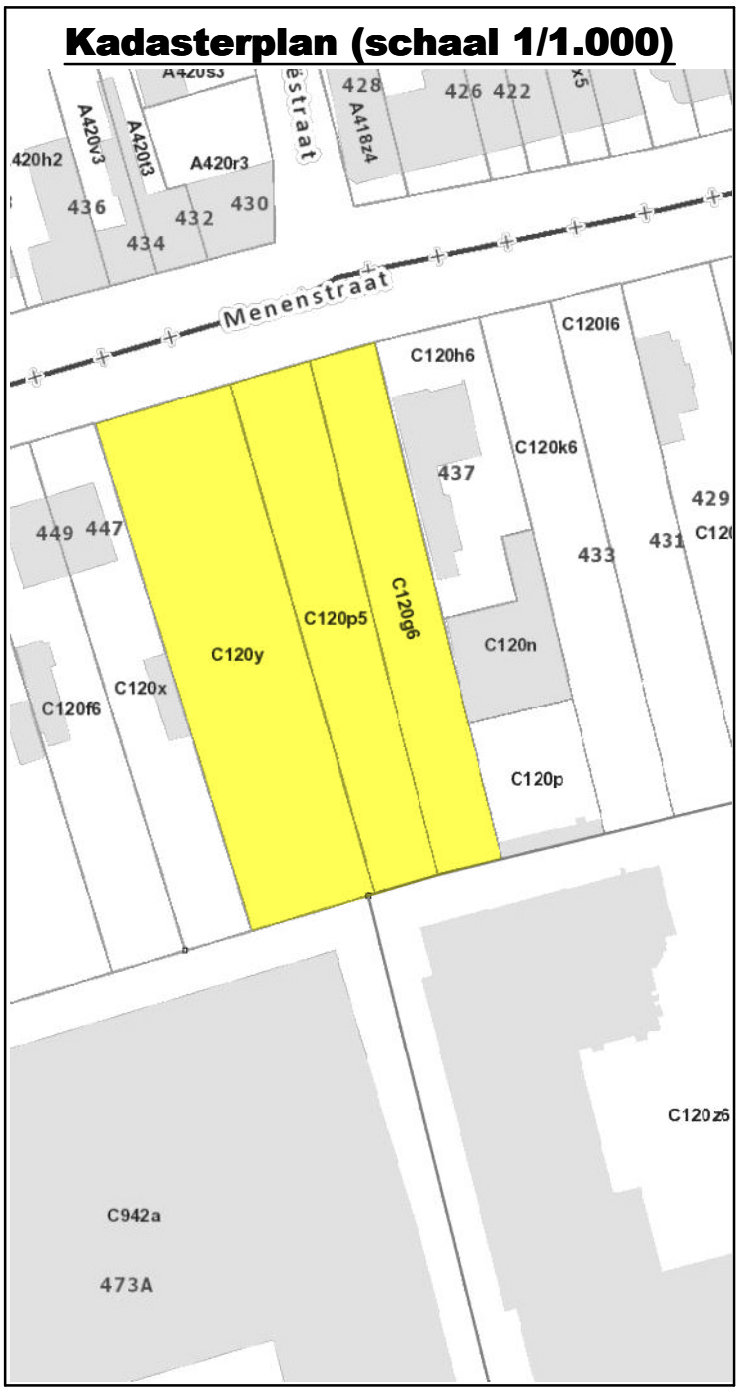

LANDMEETBURO
GOVAERT & DE COCK

Westkantstraat 44 - 8020 Ruddervoorde
Ineke: 0495 44 76 39 - ineke@govaert-decock.be
Frederick: 0473 95 16 52 - frederick@govaert-decock.be
www.govaert-decock.be - BTW BE738.925.412

Opgemaakt te RUDDERVOORDE
op 12 november 2022

Ineke GOVAERT
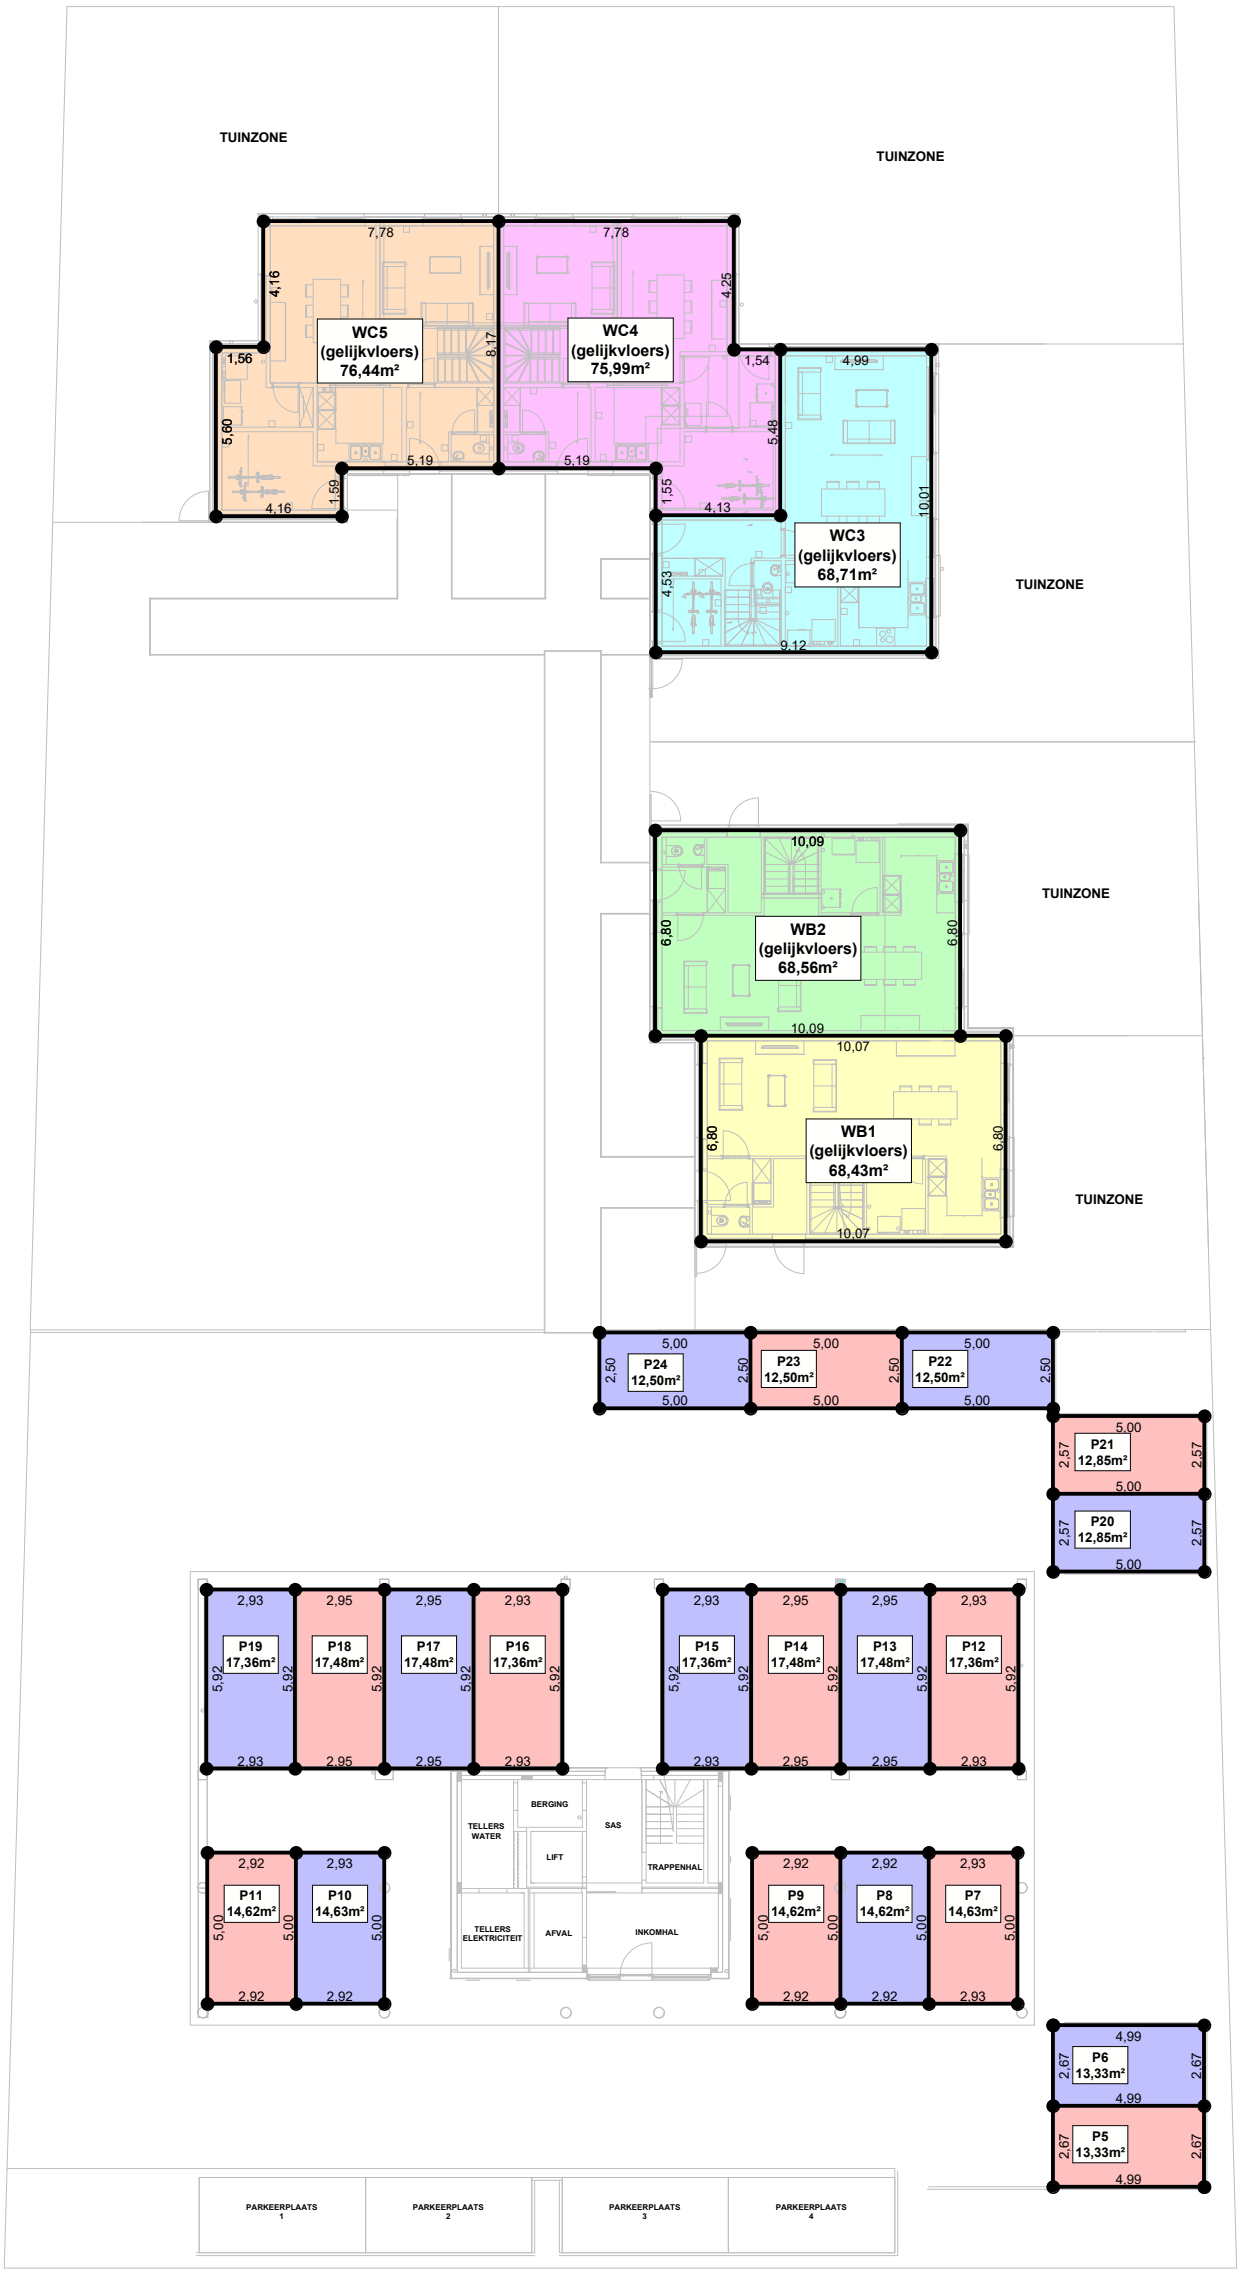
Landmeter-Expert, beëdigd voor de
Rechtbank van Eerste Aanleg van Brugge
Inschrijvingsnummer tableau: LAN191826