


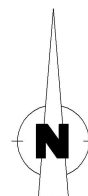


Legende



-  Bouwzone
-  Tuin
-  Voortuin
-  Gebouw
-  Eigendomsgrens
-  Kadastrale grens
-  Boom nieuw aan te planten
-  Boom te rooien
-  Hoogtepunten




7DE AFDELING RUMBEKE 1STE AFD
SECTIE A , DEEL VAN NR. 767h7
SCHAAL 1/250

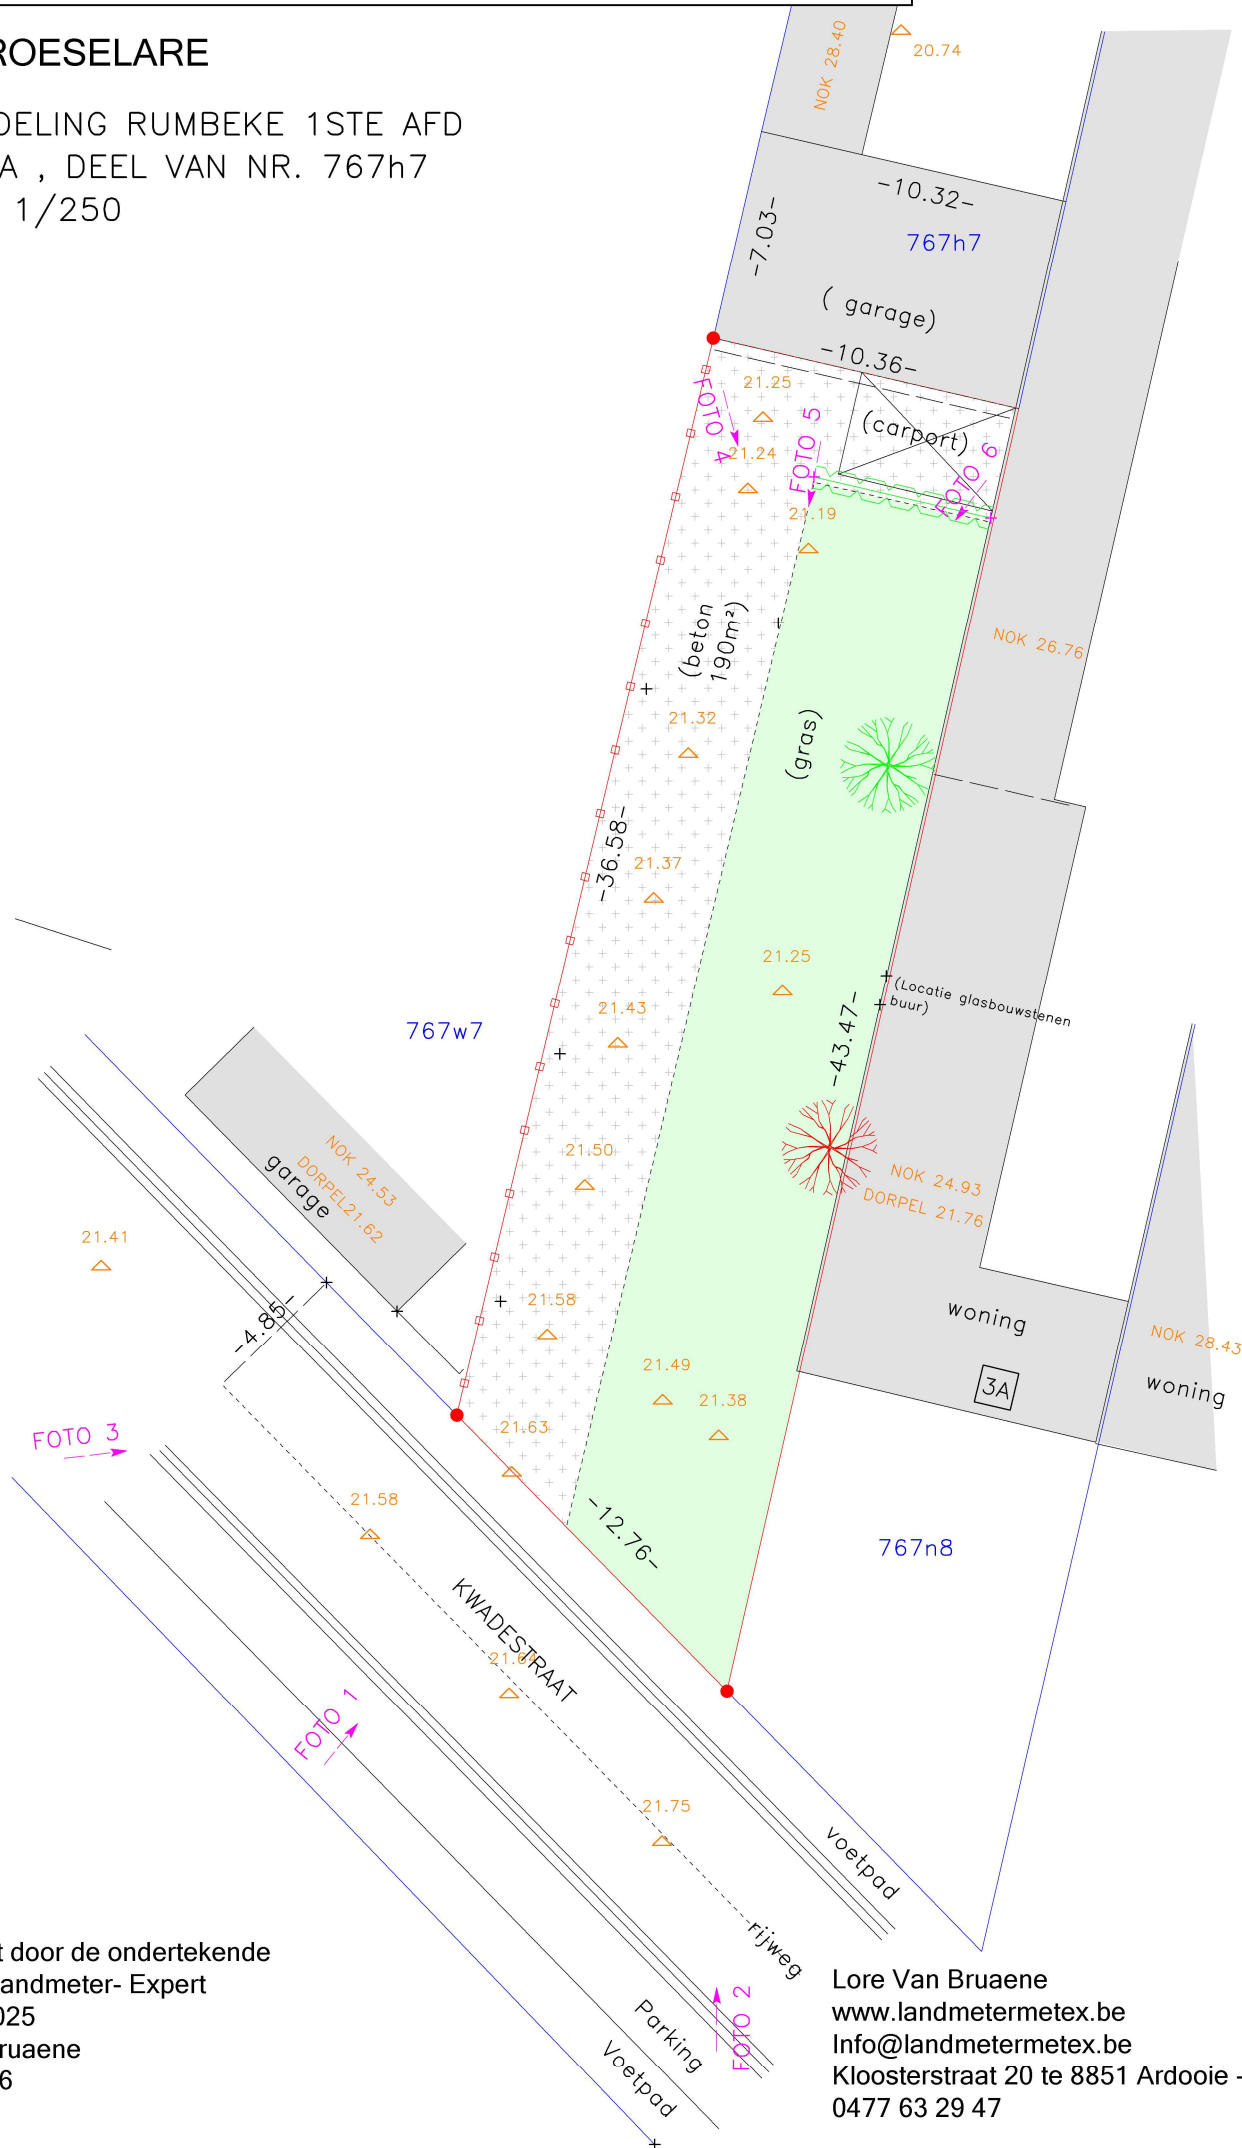


Lore Van Bruaene
www.landmetermetex.be
Info@landmetermetex.be
Kloosterstraat 20 te 8851 Ardooie - Koolskamp
0477 63 29 47

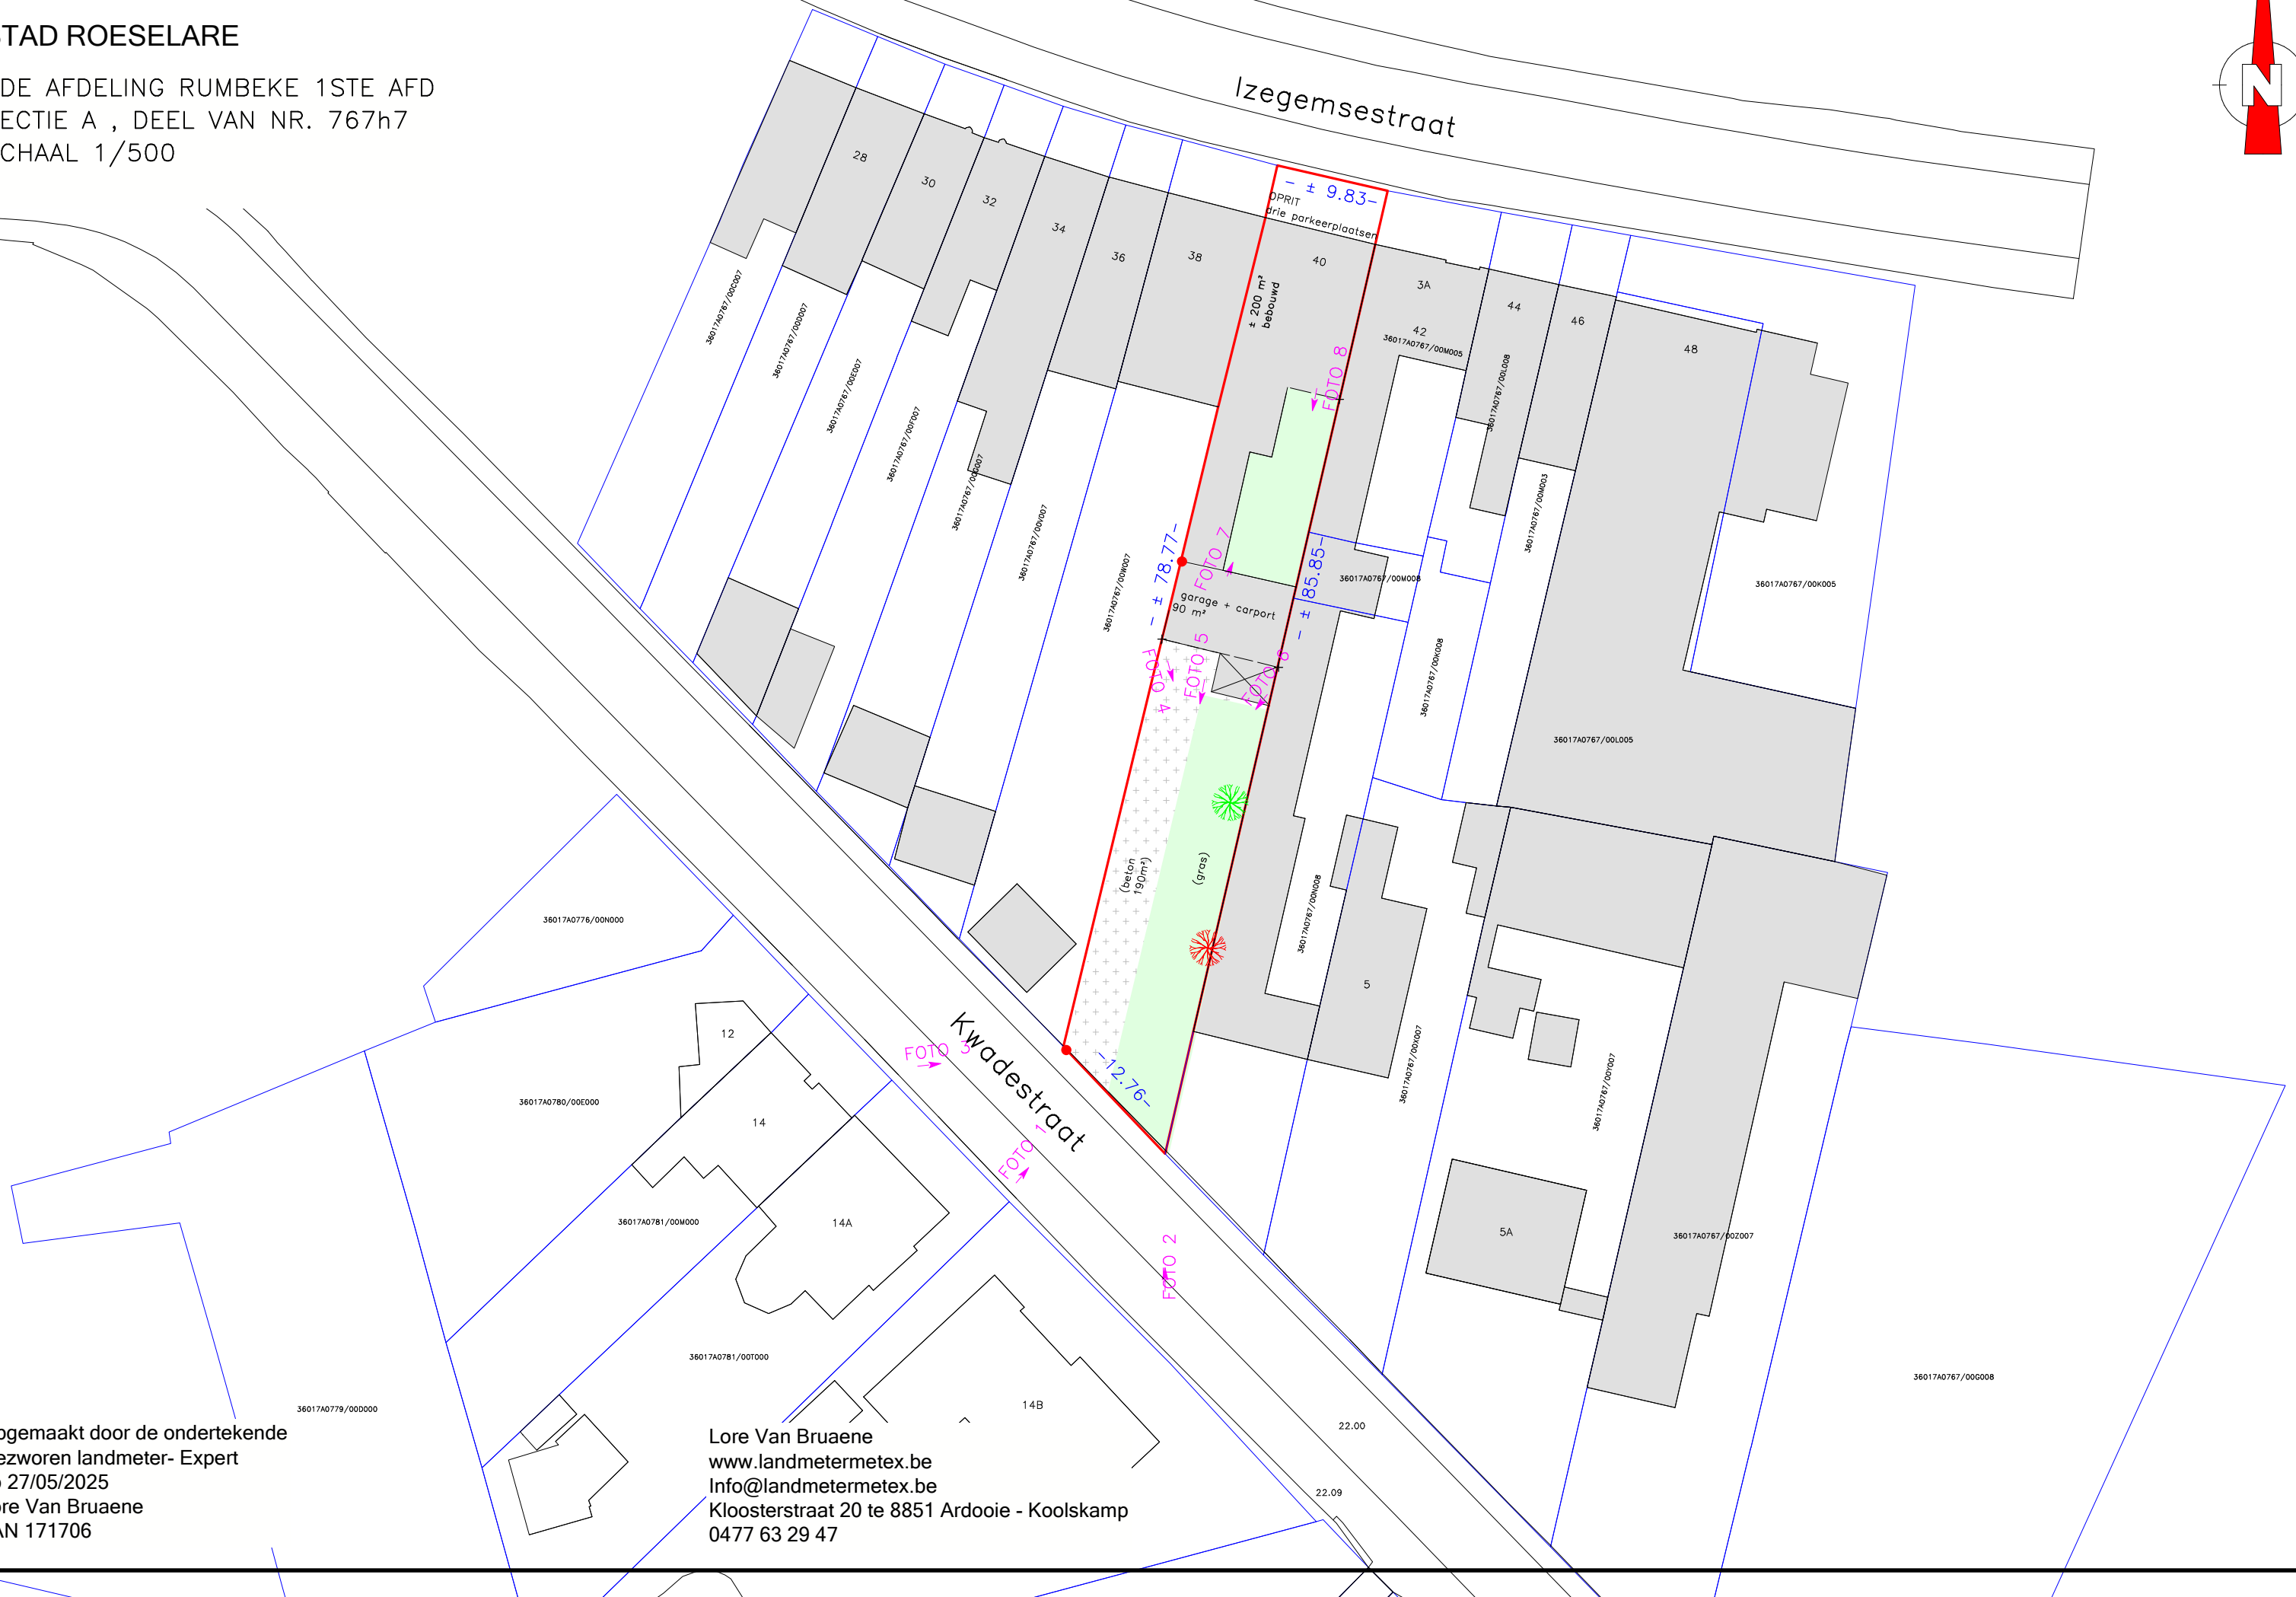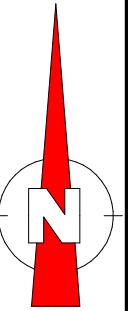

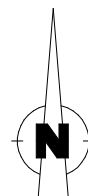

7DE AFDELING RUMBEKE 1STE AFD
SECTIE A , DEEL VAN NR. 767h7
SCHAAL 1/250

LOT	OPP.(m²)	KAD.NR.
1	422	deel van nr. 767h7

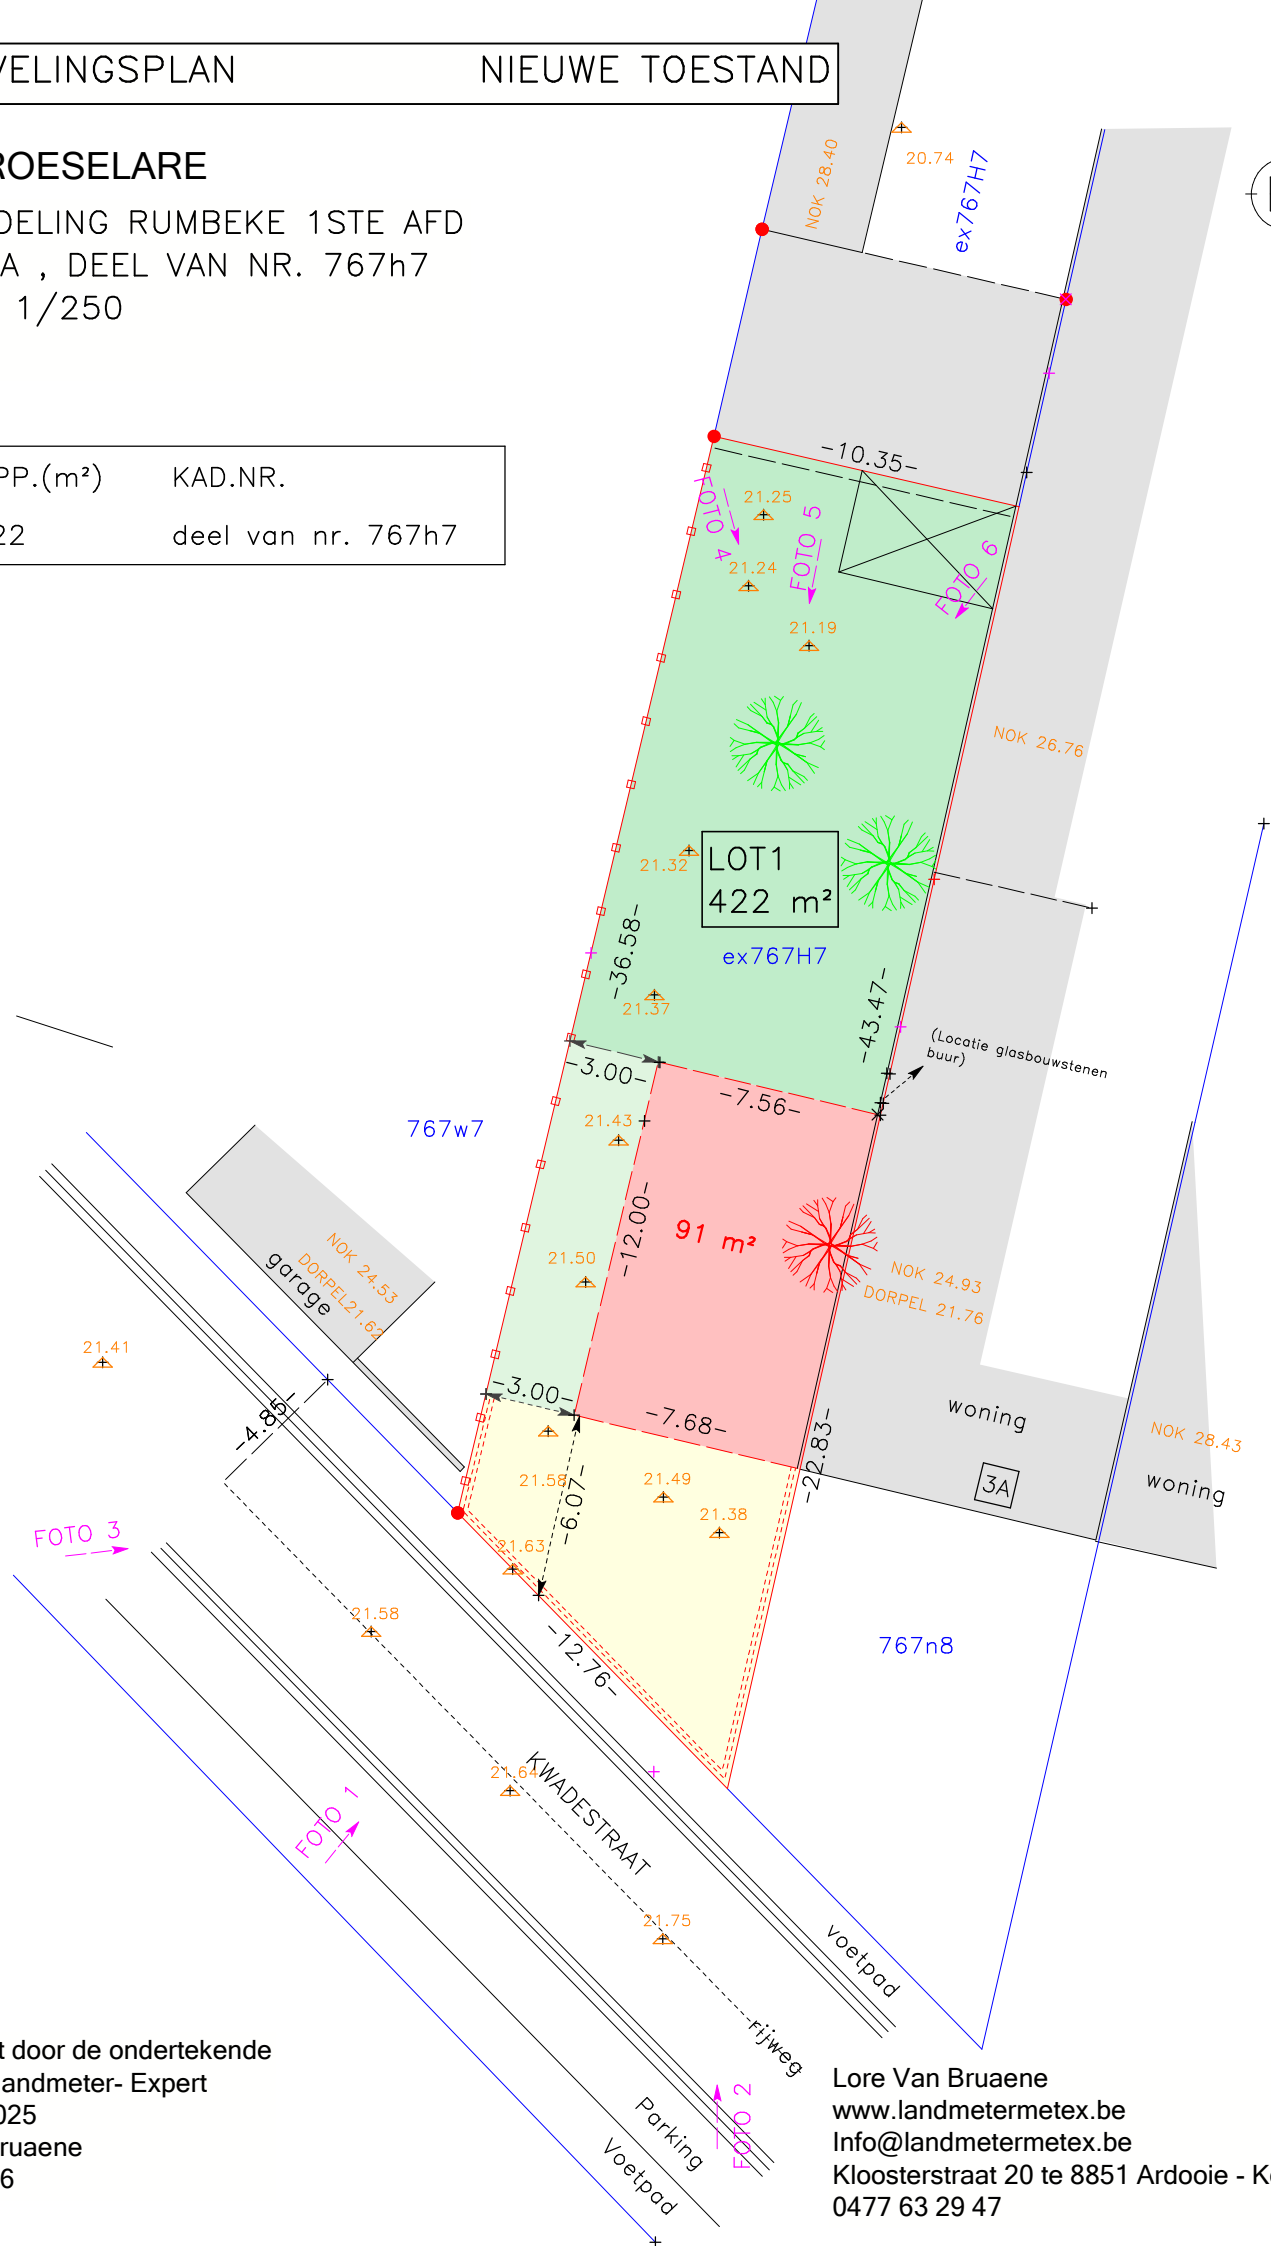

Opgemaakt door de ondertekende
Gezworen landmeter- Expert
op 27/05/2025
Lore Van Bruaene
LAN 171706

Lore Van Bruaene
www.landmetermetex.be
Info@landmetermetex.be
Kloosterstraat 20 te 8851 Ardooie - Koolskamp
0477 63 29 47


VERKAVELINGSPLAN TE ROOIEN BOOM

STAD ROESELARE

7DE AFDELING RUMBEKE 1STE AFD
SECTIE A , DEEL VAN NR. 767h7
SCHAAL 1/250

LOT	OPP.(m ²)	KAD.NR.
1	422	deel van nr. 767h7

Signed by: Harry Callens (Signature)
Signed at: 2025-11-24 17:06:26 +01:00
Reason: ik keur dit document goed

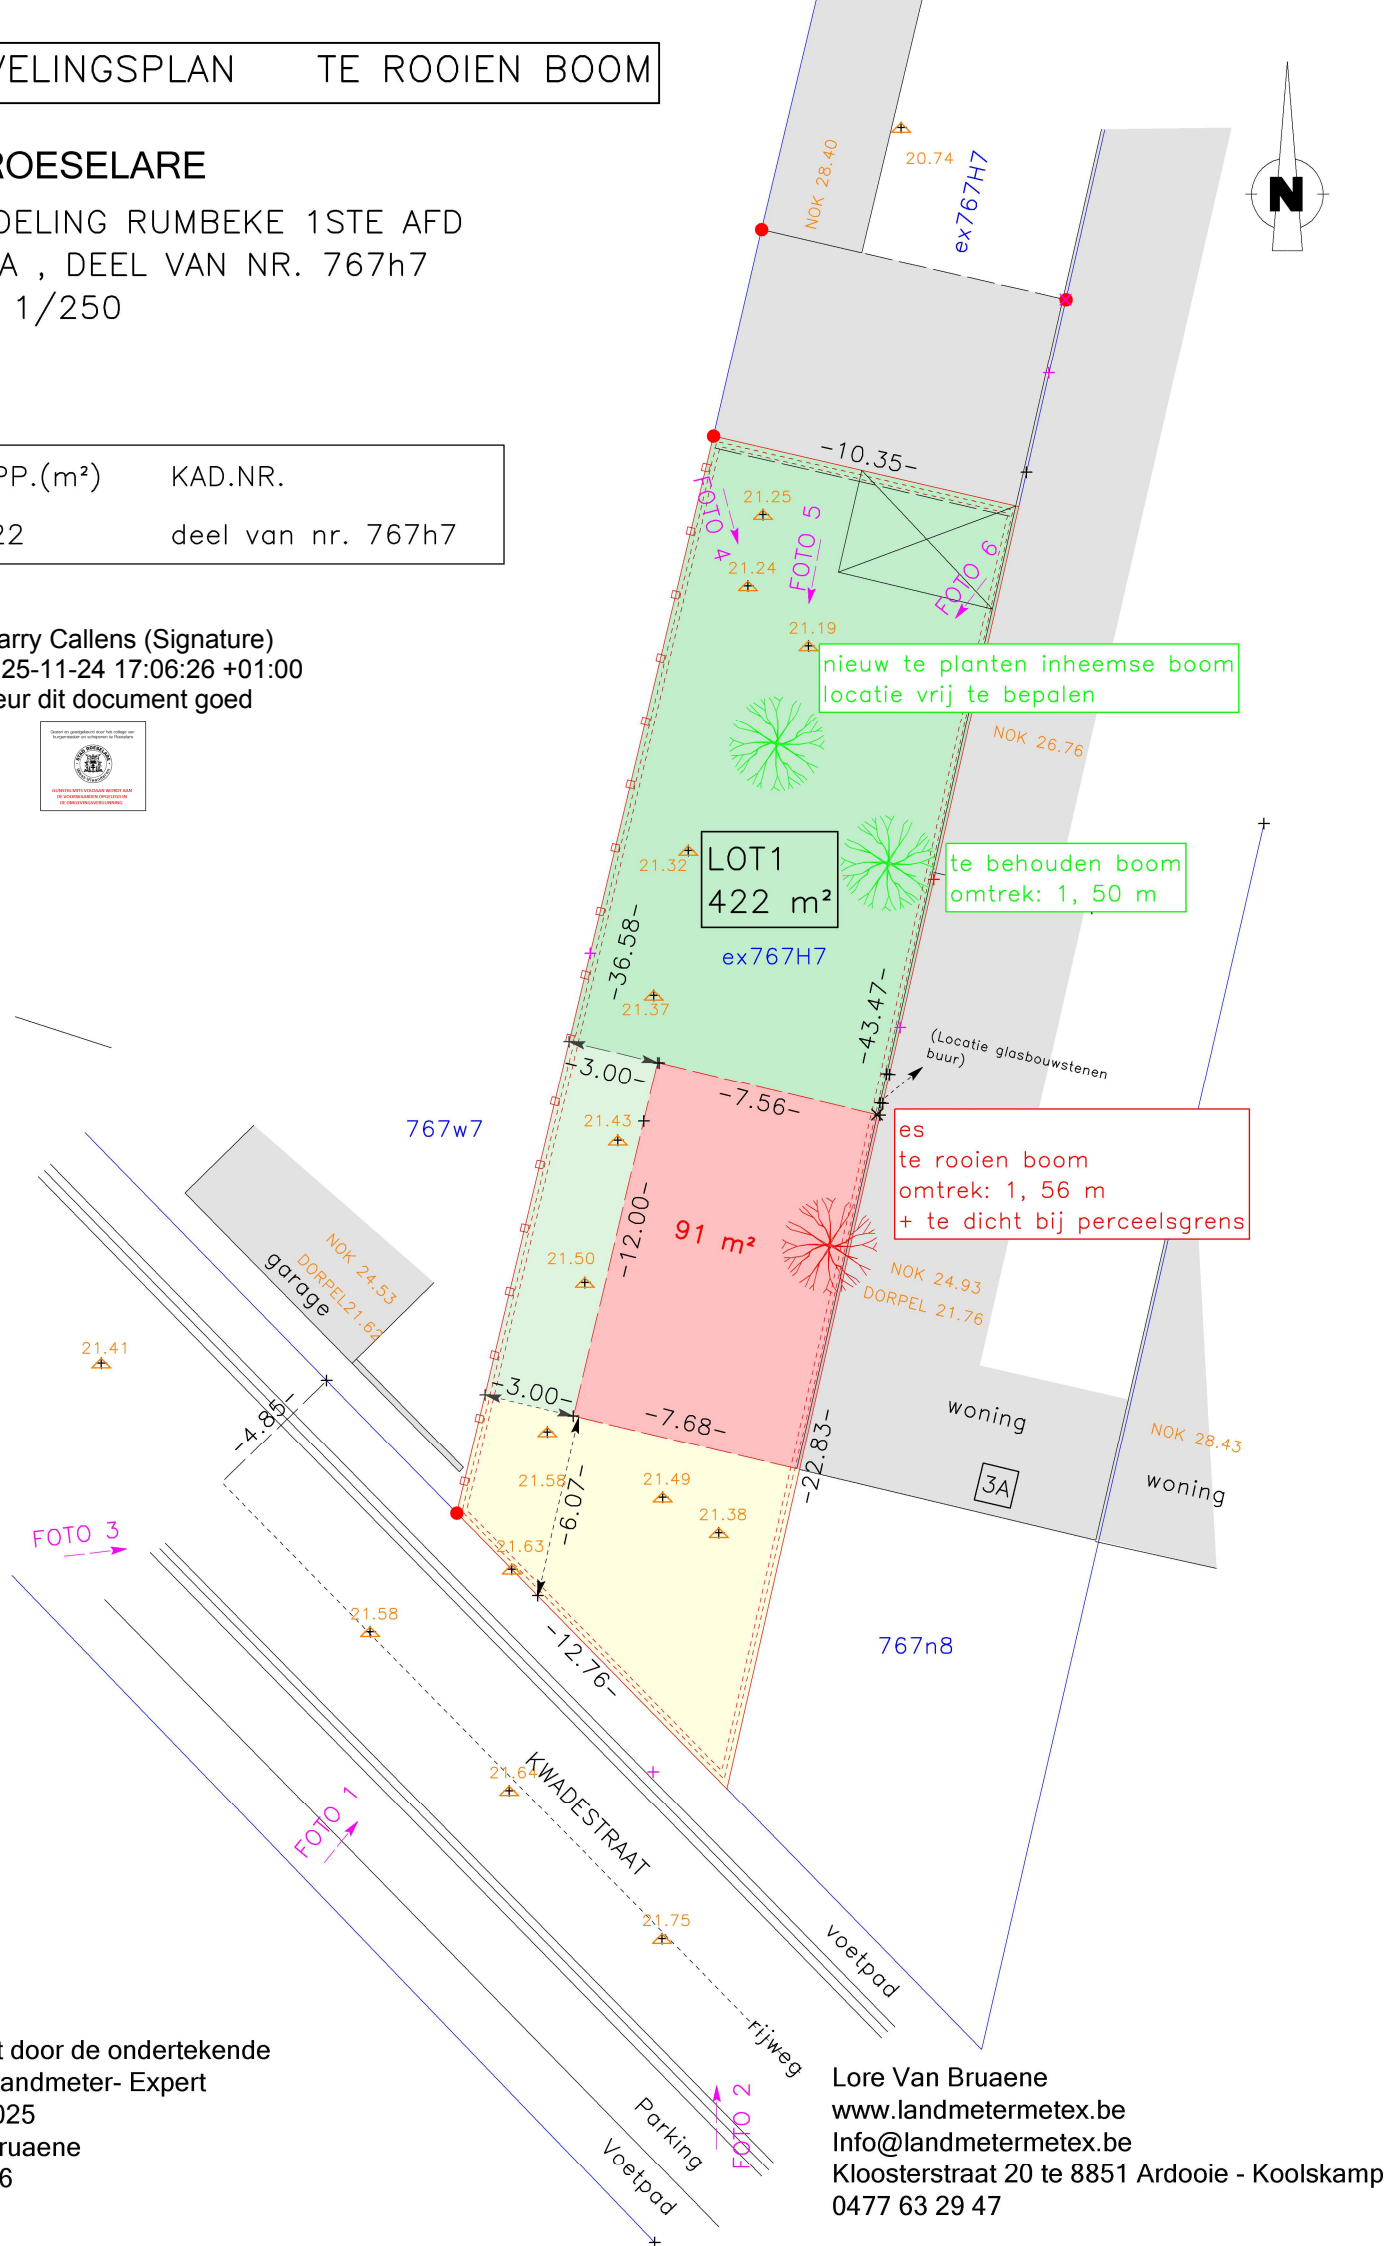

Opgemaakt door de ondertekende
Gezwooren landmeter- Expert
op 27/05/2025
Lore Van Bruaene
LAN 171706

Lore Van Bruaene
www.landmetermetex.be
Info@landmetermetex.be
Kloosterstraat 20 te 8851 Ardoorie - Koolkamp
0477 63 29 47