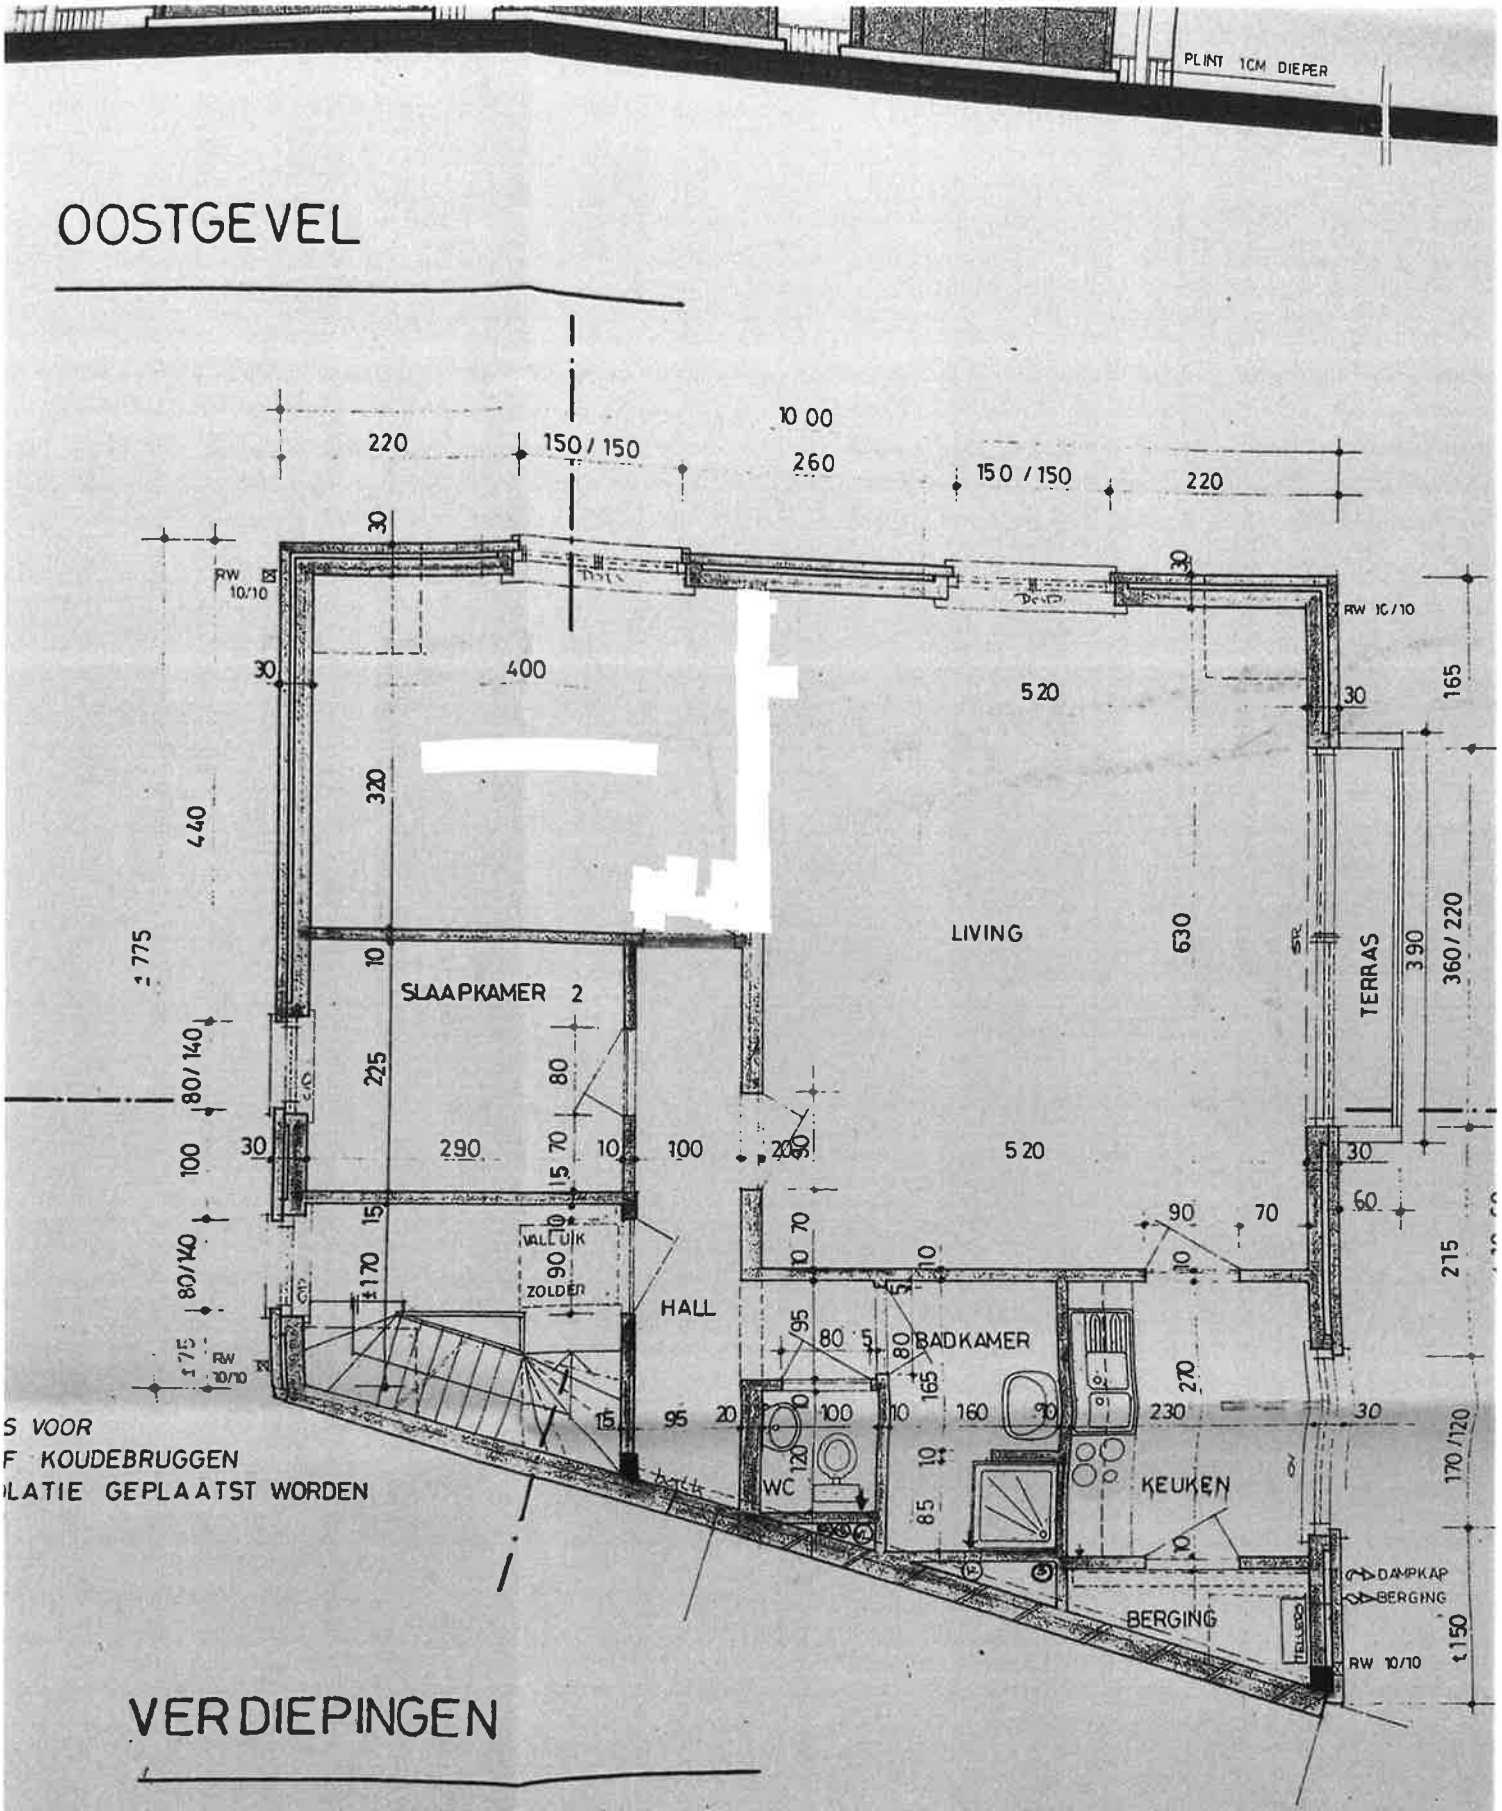
PLINT 1CM DIEPER
OOSTGEVEL
10 00
220
150 / 150
260
150 / 150
220
RW 10/10
RW 10/10
400
520
165
320
440
LIVING
630
TERRAS
390
360 / 220
SLAAPKAMER 2
225
80/140
290
100
520
215
VALLUIK
ZOLDER
HALL
BADKAMER
90
70
60
WC
KEUKEN
270
230
170/120
DAMPKAP
BERGING
BERGING
RW 10/10
VERDIEPINGEN
S VOOR
F KOUDEBRUGGEN
LATIE GEPLAATST WORDEN