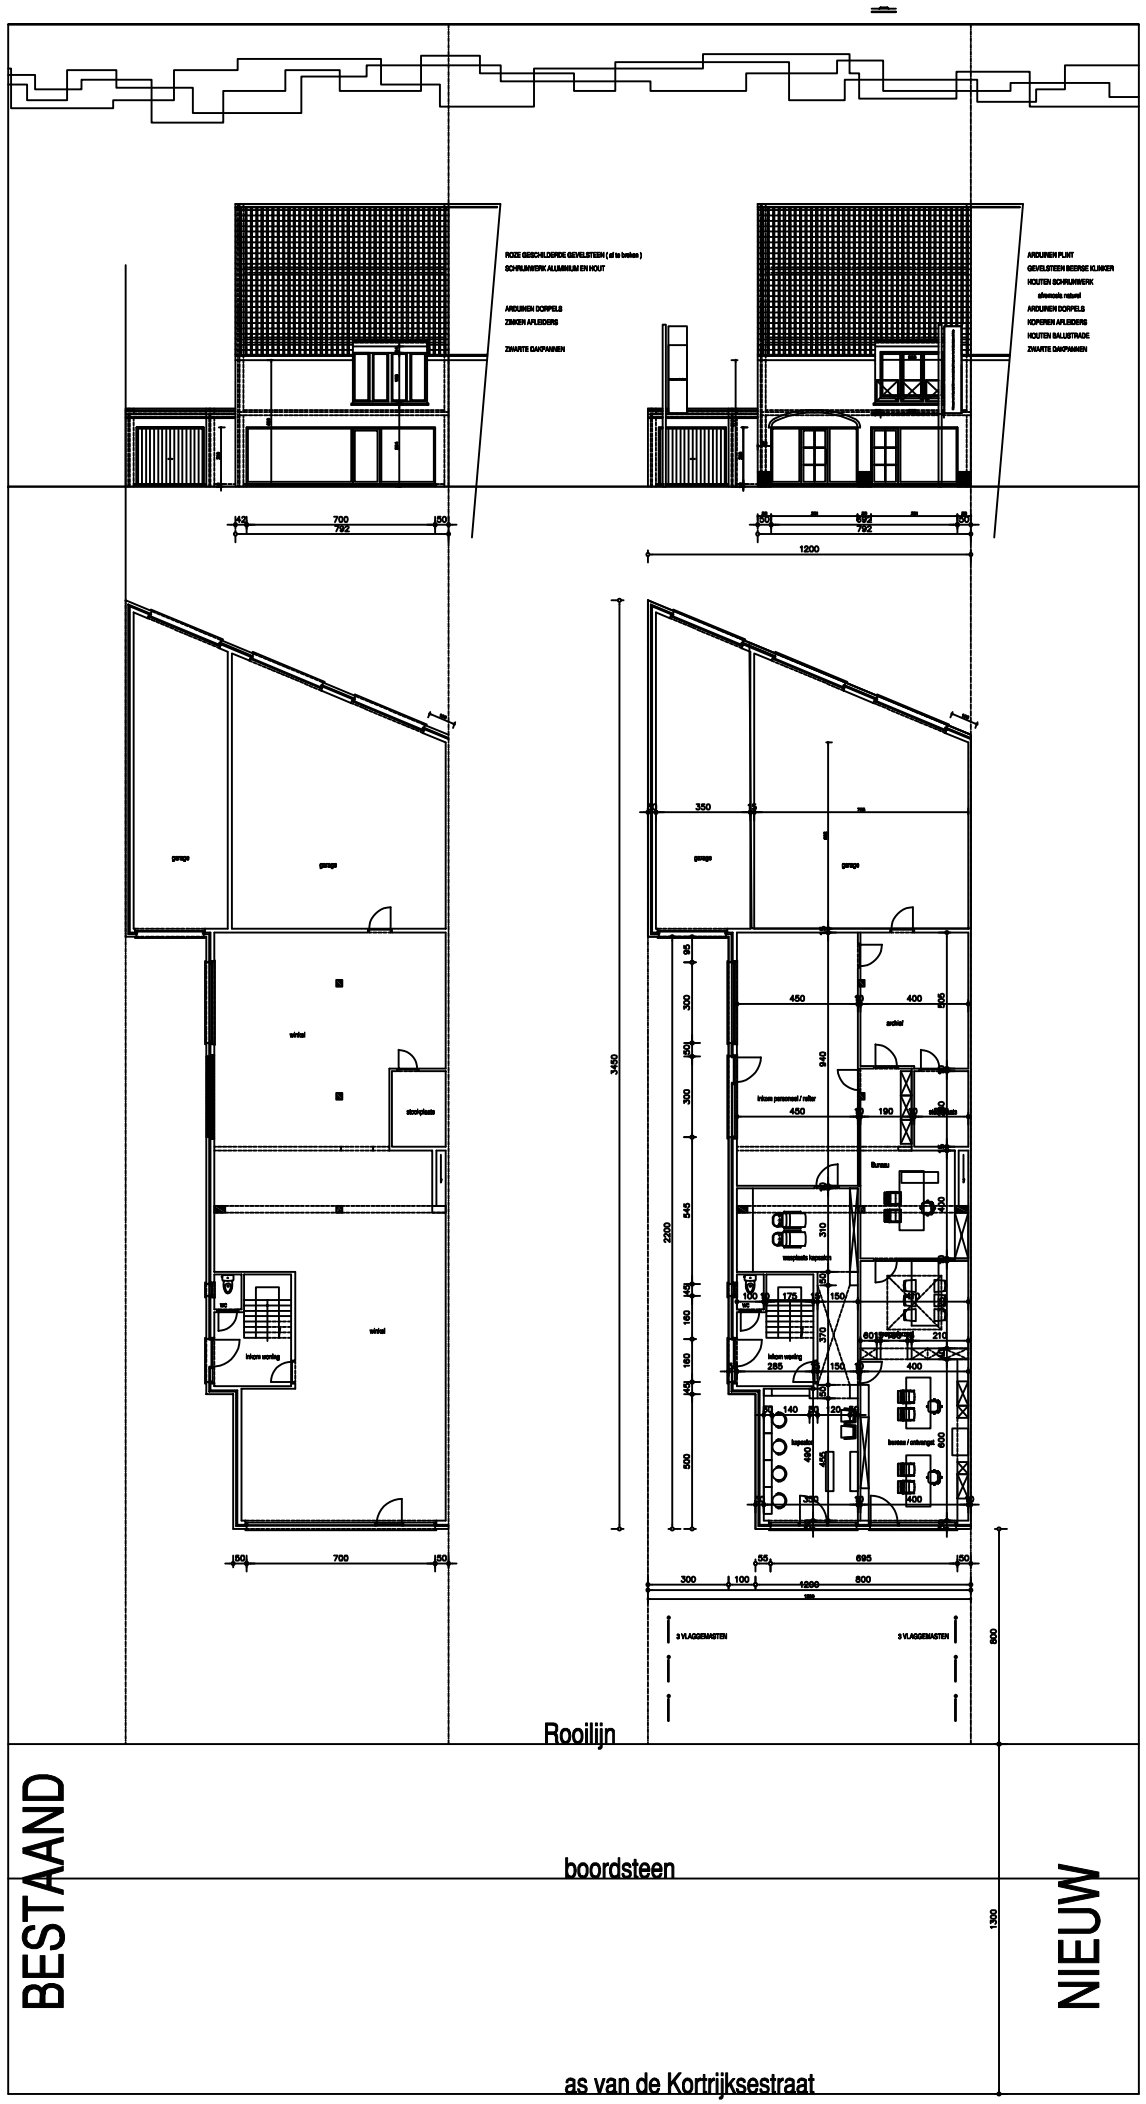

linkerzijgevel en terreinprofiel

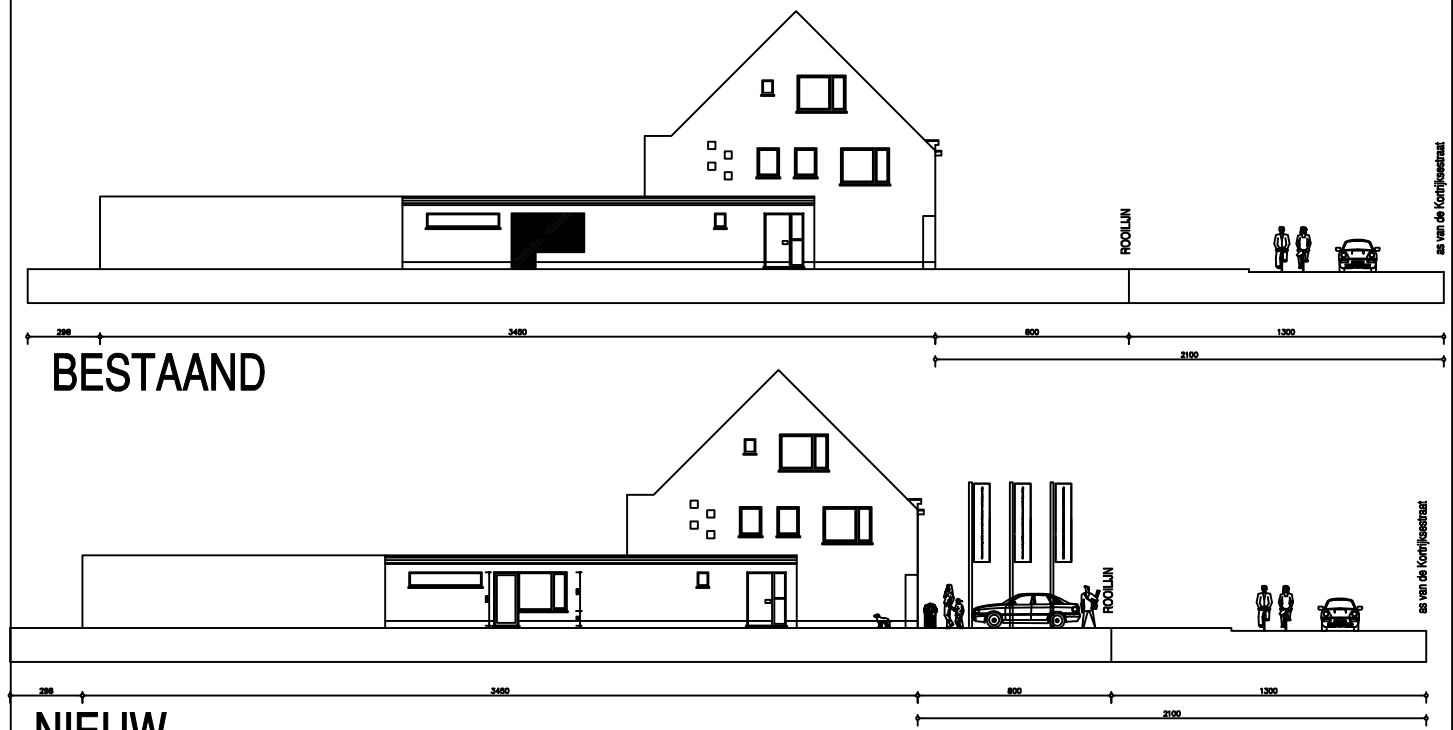



LIGGING

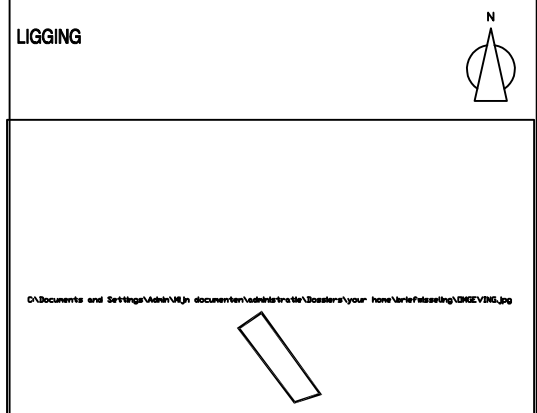

OMGEVING



LUCHTFOTO

PROVINCIE	WEST - VLAANDEREN
GEMEENTE	WAREGEM / BEVEREN-LEIE
AANVRAAG TOT	VERBOUWEN WONING

AANVRAGER

YOUR HOME
Handelgemweg 14
8791 BEVEREN-LEIE

0476 96 48 60

LIGGING

8791 BEVEREN-LEIE WAREGEM
Kortrijksestraat 154
Afd Sle B ex nrs 318b en 319a

DE BOUWHEER
Yves Detollenaere voor Your Home

Schaal : 1/50	tekenaar :	datum : 07-05-2006	dossier :

Aanpassingen

datum	aard
07-05-2006	plan bouwaanvraag